


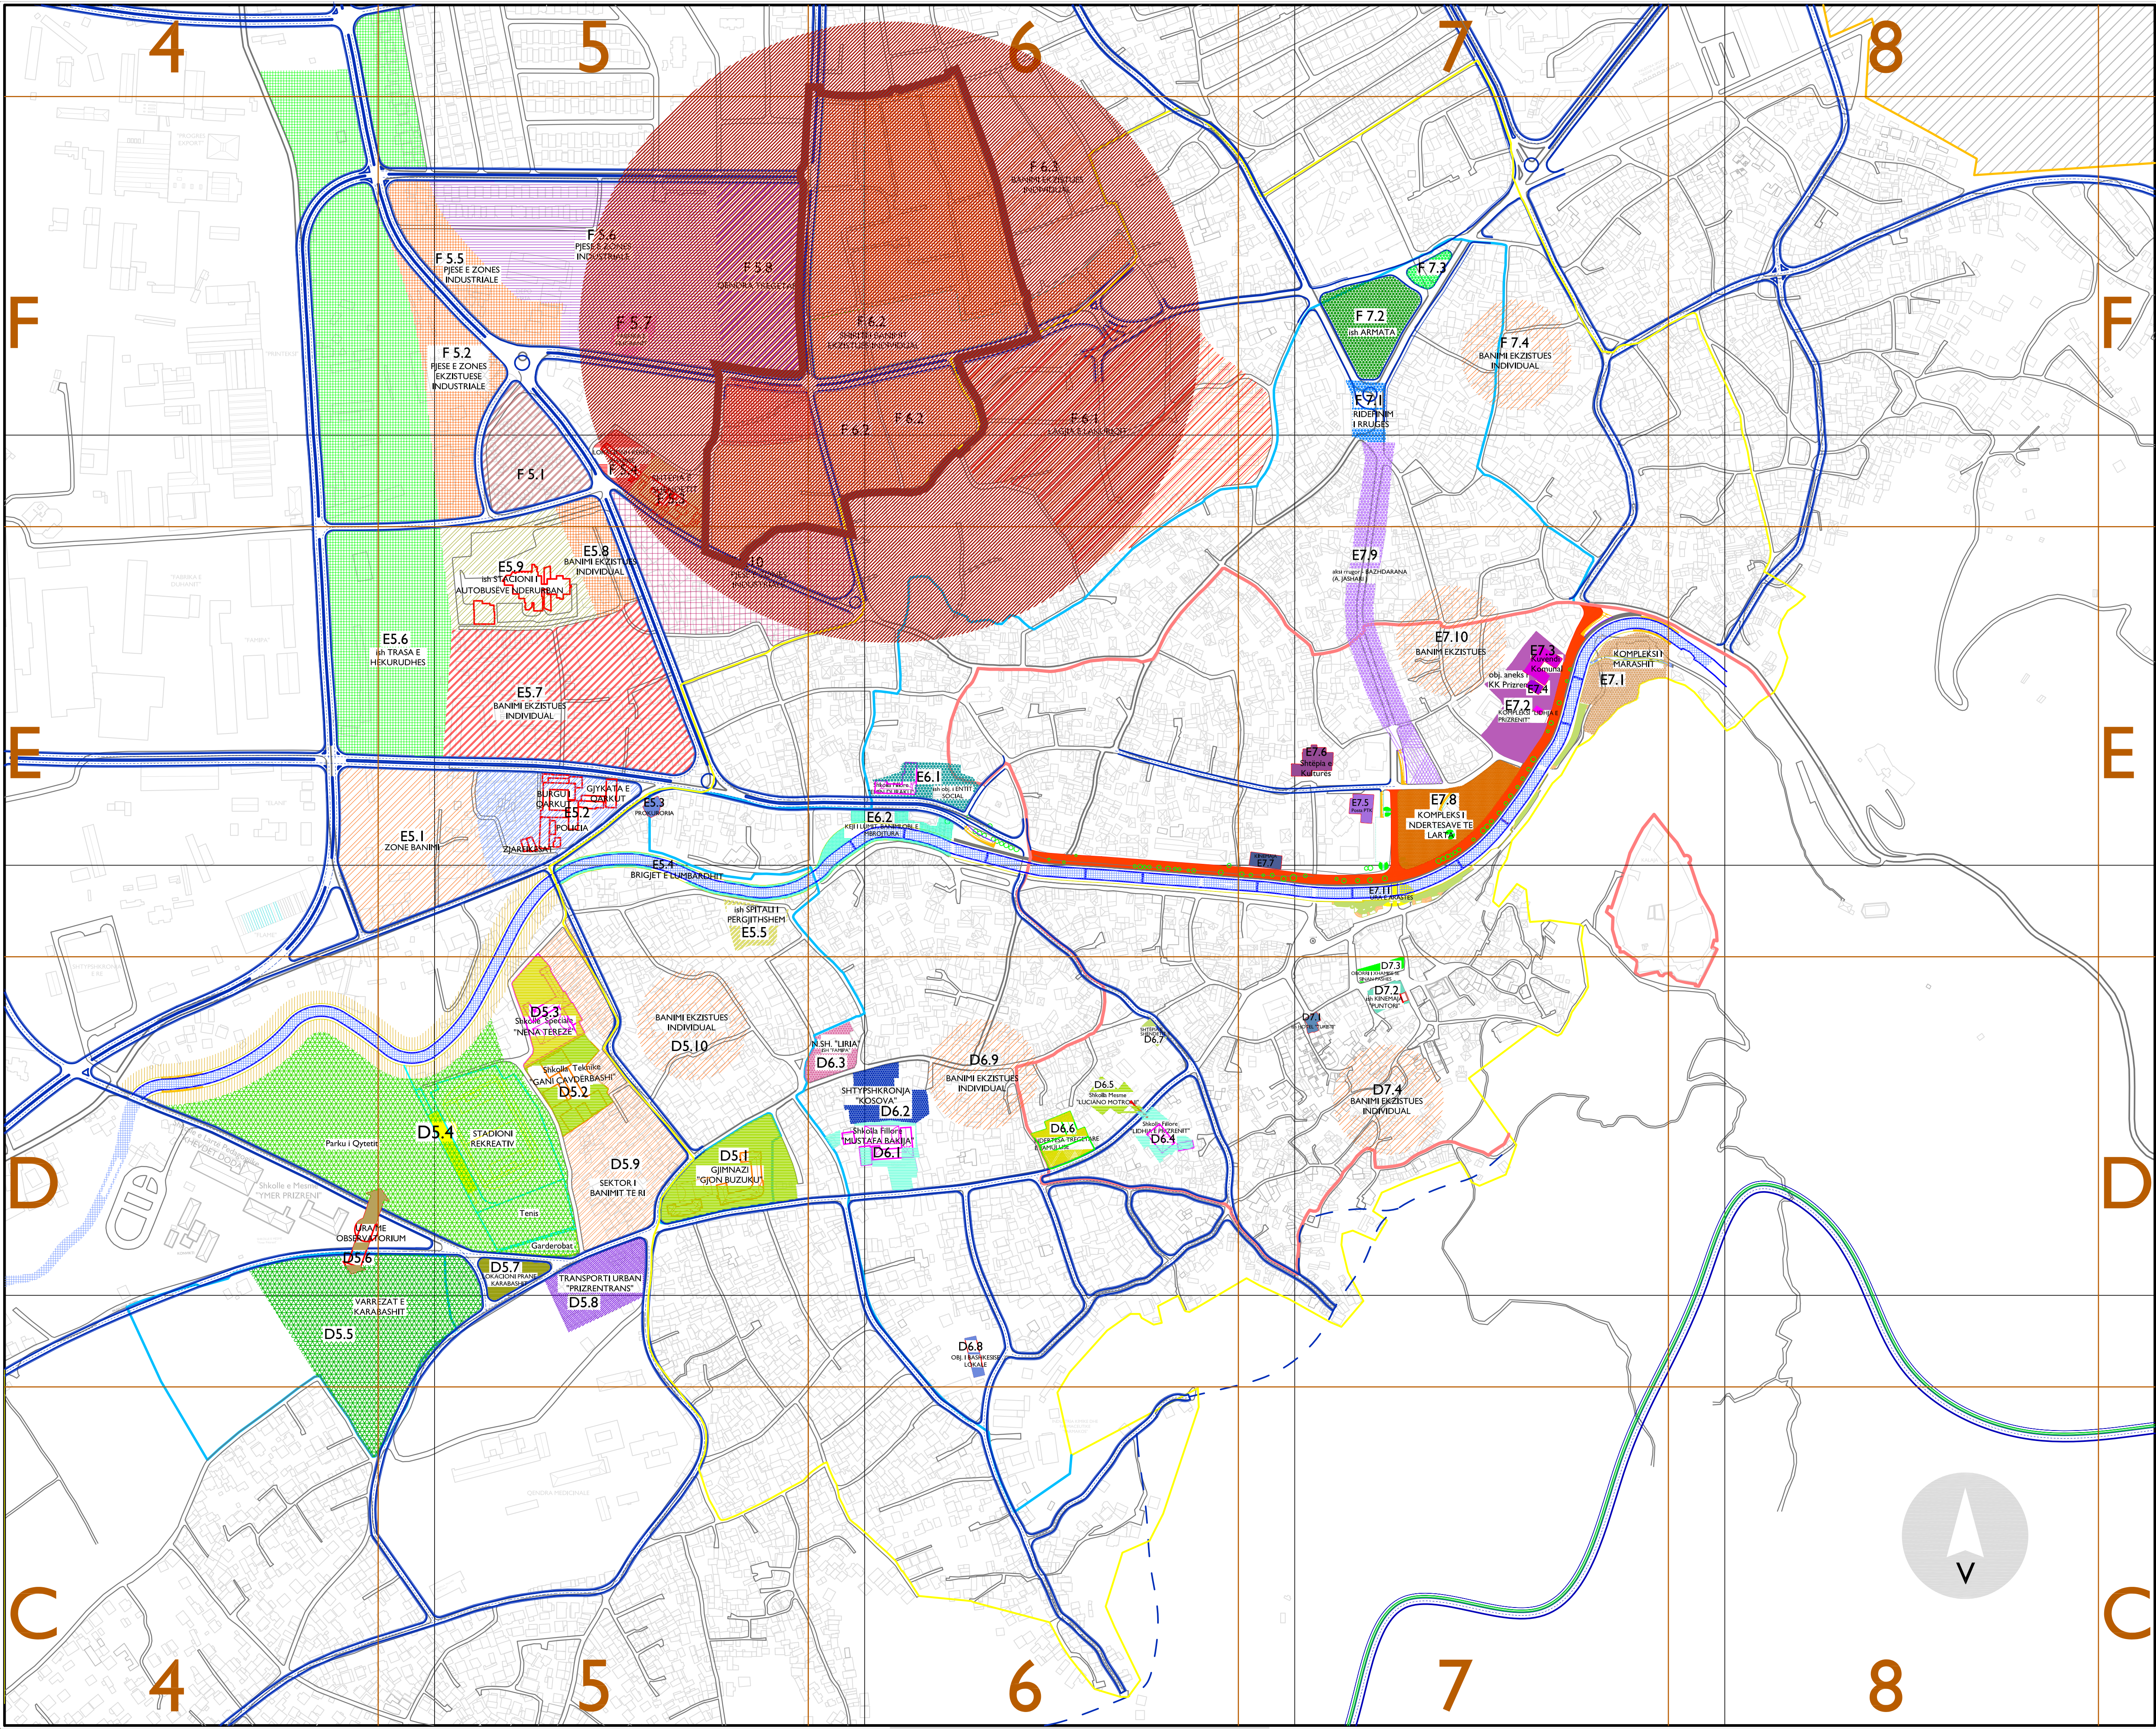

Si bazë për ta zhvilluar planin rregullues të zonës urbane "Kvadranti F6.2" do të jetë Plani Zhvillimor Urbanistik i qytetit të Prizrenit. Ky plan do të inkurajojë rrizhvimimin e kësaj zone në shiritin a Banimit të Lartë (modeli i shkallëzuar).


- Zhvillimet që propozohen në këtë lokacion janë:
- * Ridizajnimi i zonës në zonë të banimit të lartë, sipas kushteve të dhëna për ndërtimin e objekteve për banim të lartë me funksione të tregtisë dhe të shërbimeve përcjellëse të vendosura në përdhese dhe në katin mbi përdhese.
 - * Aplikimi i të gjitha standardeve të zbatueshme për përmbajtjet e nevojshme brenda zonave të banimit dhe respektimi i orientimeve për frontet e shoppingut.
 - * Qëllimi i këtij plani është që të krijojë një ambient të shëndoshë për një jetë të qetë.
 - * Plani rregullues ka këto synime:
 - * Sigurimi i sipërfaqeve të destinuara për përmbushjen e nevojave të gjithë komunitetit
 - * Mundësia e ndërtimit me koncesion - banim me interes të pronarëve dhe investueseve
 - * Shfrytëzimi ekonomik dhe efikas i tokës
 - * Sigurimi i infrastrukturës së re komunale: ujësjellësi, kanalizimi, rryma elektrike, ngrohja qendrore, gasifikimi, interneti, telefonja tokësore, sistemi i rrjetit kabllorik etj
 - * Integrimi në kompleks i objekteve publike dhe sociale
 - * Avancimi i mundësive për banim, punë, sport/rekreacion si dhe gjelbërim.
 - * Inkurajimi i jetës së shëndoshë në ambiente të shëndosha.
 - * Zvogëlimi i ndotësve, hedhurinave dhe inkurajimi i mjedisit ekologjik.
 - * Mbrojtja e zonës ekzistuese të gjelbërimit dhe shfrytëzimi aktiv i hapësirave të gjelbëruara.
 - * Lidhja e lokacionit me rrjetin ekzistues të trafikut si dhe rritja e sigurisë në rrjetin e ri.
 - * Sigurimi që zonat urbane të jenë të integruara, të sigurta dhe funksionale.
 - * Qasje gjithëpërfshirëse në të gjitha sektorët e komunitetit e në veçanti për persona me aftësi të kufizuara, pleq, fëmijë dhe ata që jetojnë me ndihma sociale.
 - * Sigurimi i sipërfaqeve për rekreim




KUVENDI KOMUNAL I PRIZRENIT

DREJTORIA PËR URBANIZËM DHE PLANIFIKIM HAPËSINOR

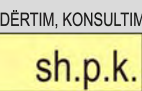

PLANI RREGULLUES I ZONËS URBANE "KUADRANTI F6.2" - PRIZREN		Faza: URBANIZËM
EKSTRAKT NGA PLANI ZHVILLIMOR I PRIZRENIT		Përpjesa: P= 1:9500
Autorë: Kadrush Grezda i.d.a. Haxhi Bytyqi i.d.a. Ertan Sylejmani i.d.a.		Numri i Fletës: 16
Bashkim Bajrami i.d.a. Arjeta Luta i.d.a. Aurel Gashi arch.bsc.		ZU-01
  		Faza -II- Zgjidhja Urbane
VËRTETON:		
DREJTOR I DREJTORATIT TË URBANIZMIT DHE PLANIFIKIMIT HAPËSINOR Z. SADIQ PAÇARIZI		
KRYETARI I KUVENDIT KOMUNAL TË PRIZRENIT Z. RAMADAN MUJA		
PRIZREN QËRSHOR - 2012		

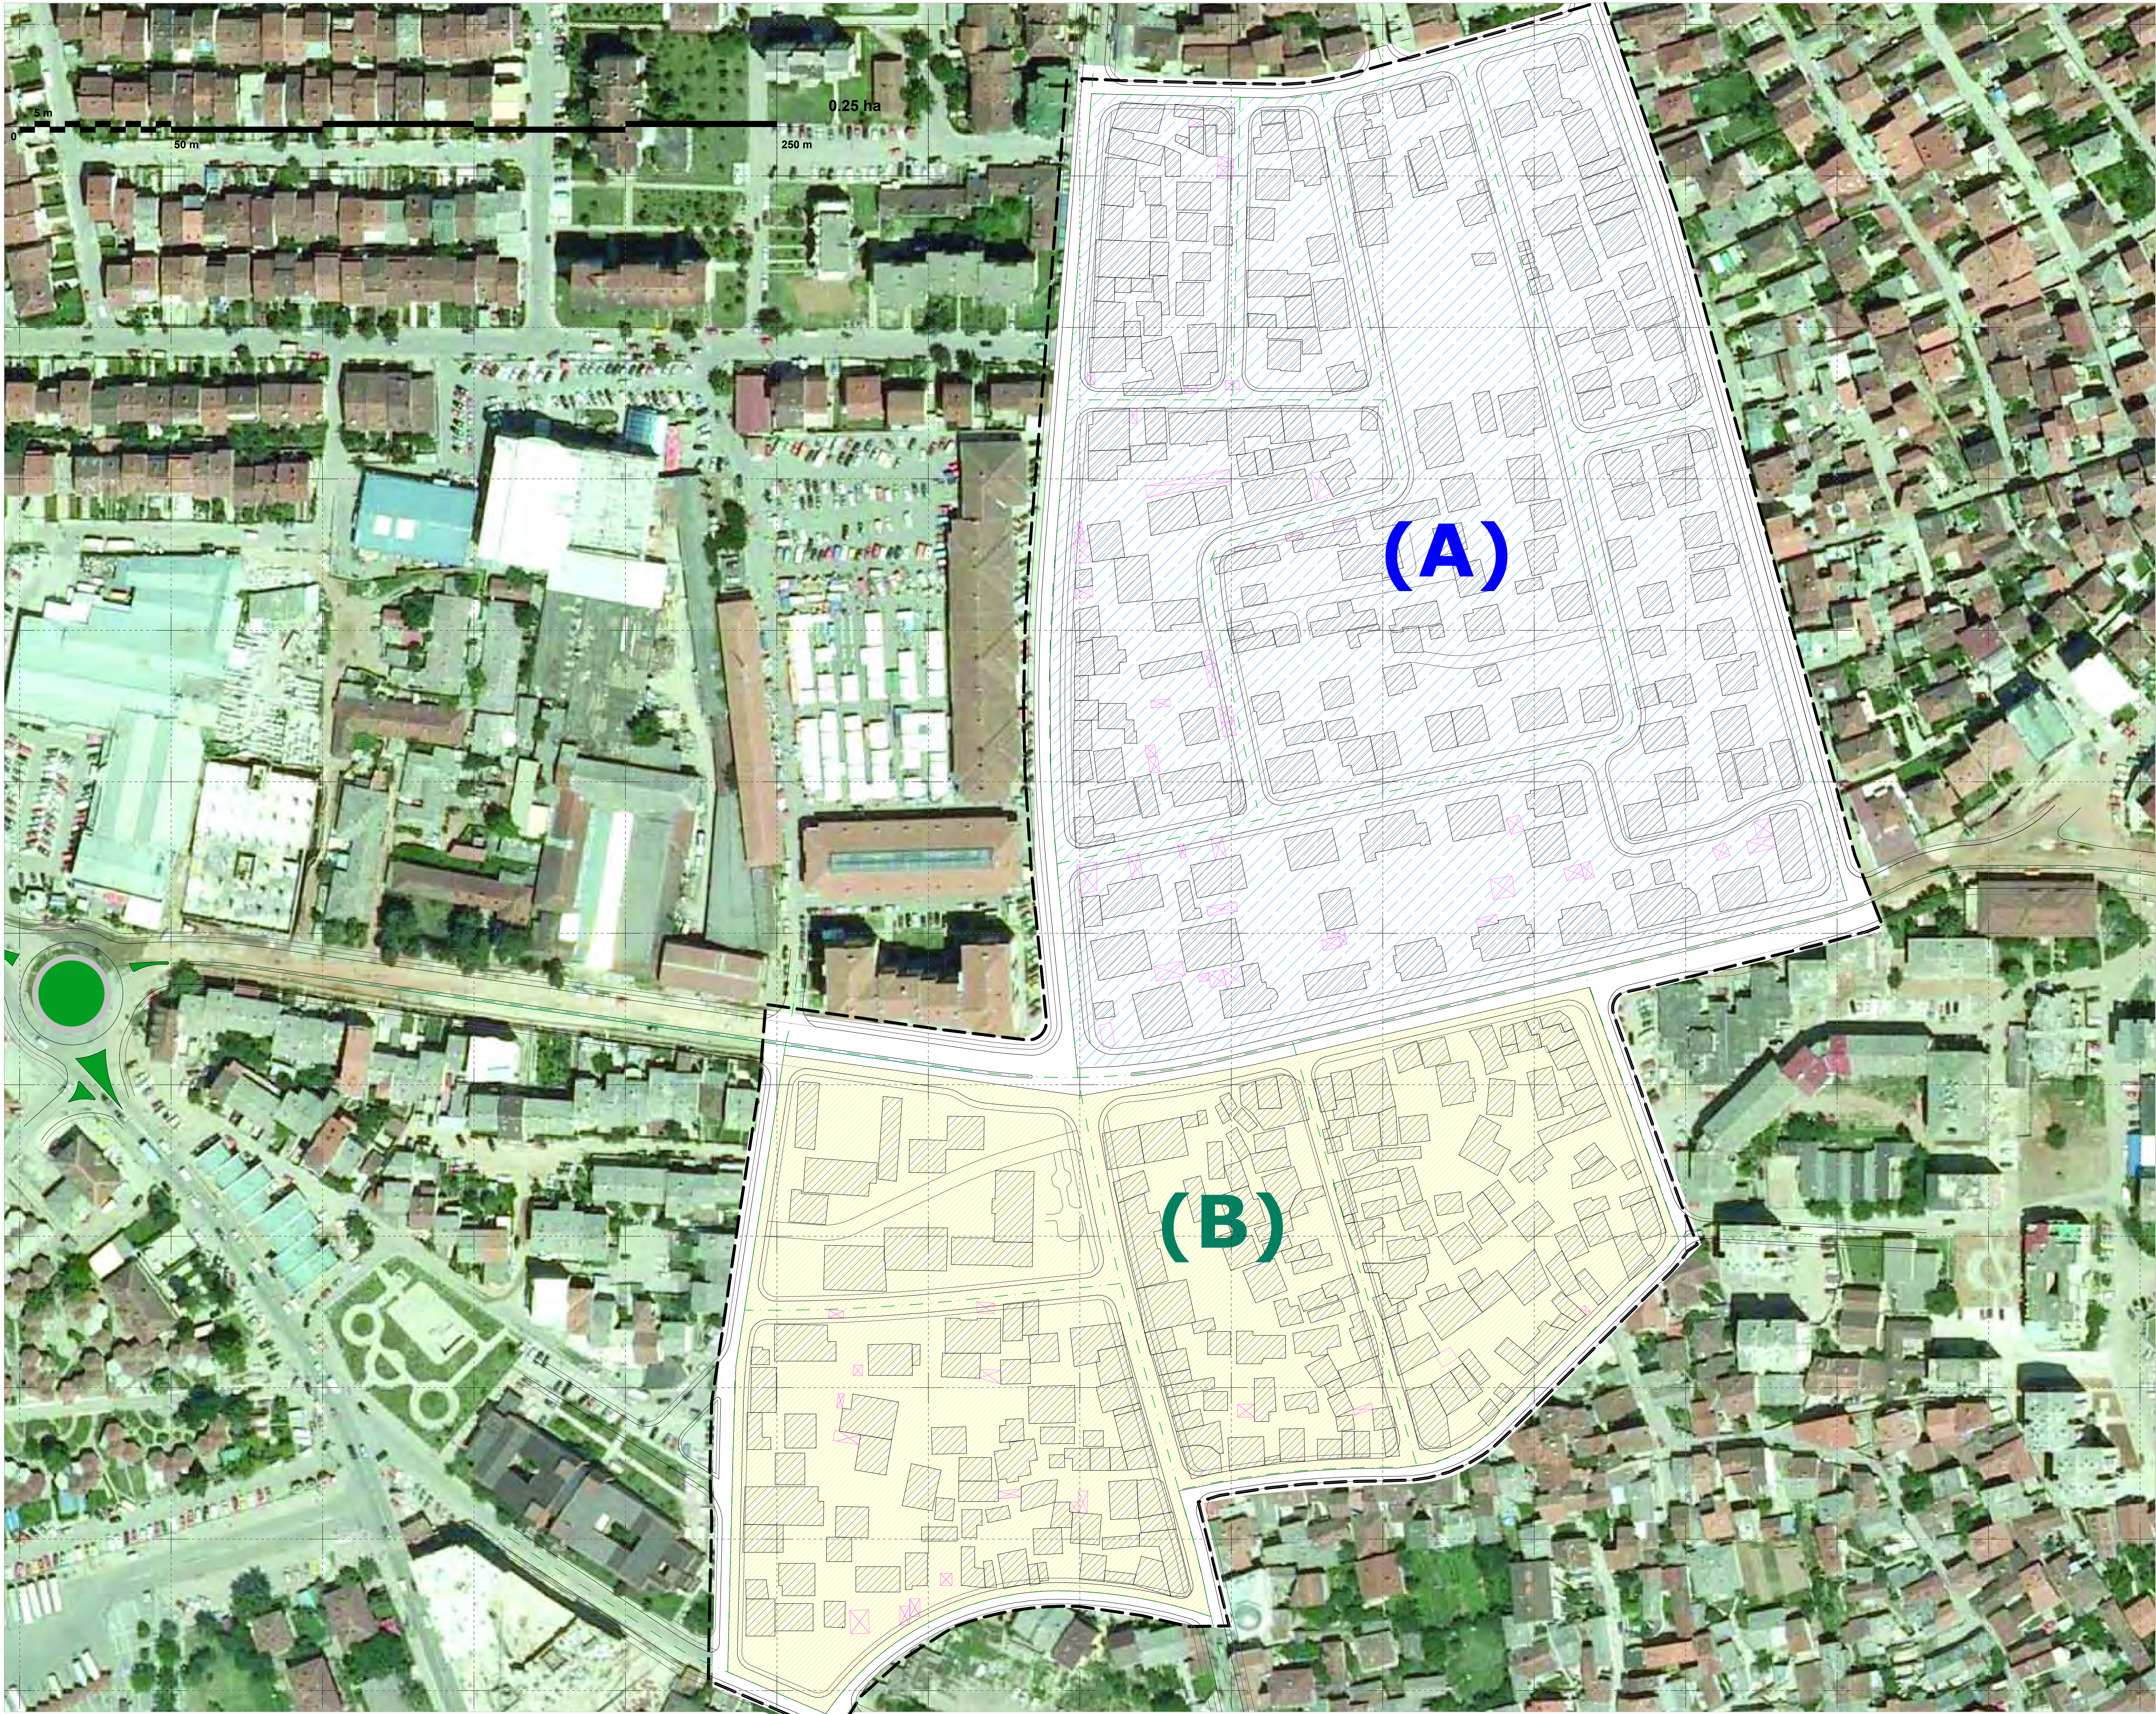

Me zhvillimin i sistemit rrugorë në hapësirën e zonës së "Kvadrantit F6.2", krijohen kushte të veçanta për ndarjen e kësaj zone në tërësi urbane përreth rrugëve perimetrike.

Në bazë të karakteristikave urbane - infrastrukturale dhe me krijimin e sistemit rrugor primar dhe lidhjen e tyre mes veti, vije deri tek formimi i dy tërësive hapësinore urbane e cila mundëson zhvillimin, orientimin dhe menaxhimin më të lehtë të tërë kësaj zone urbane të "Kvadrantit F6.2".

- Këto tërësi urbane janë:
- 1. Tërësia Urbane A** - e cila ndodhet në pjesën veriore të zonës dhe ka një sipërfaqe prej 67,791 m² apo 6.78 ha.
 - 2. Tërësia Urbane B** - me një sipërfaqe prej 46,688 m² apo 4.67ha dhe ndodhet në pjesën jugore të kësaj zone.

LEGJENDA:


- TERËSIA URBANE (A)**

6.78 ha
- TERËSIA URBANE (B)**

4.67 ha



KUVENDI KOMUNAL I PRIZRENIT
DREJTORIA PËR URBANIZËM DHE PLANIFIKIM HAPËSINOR

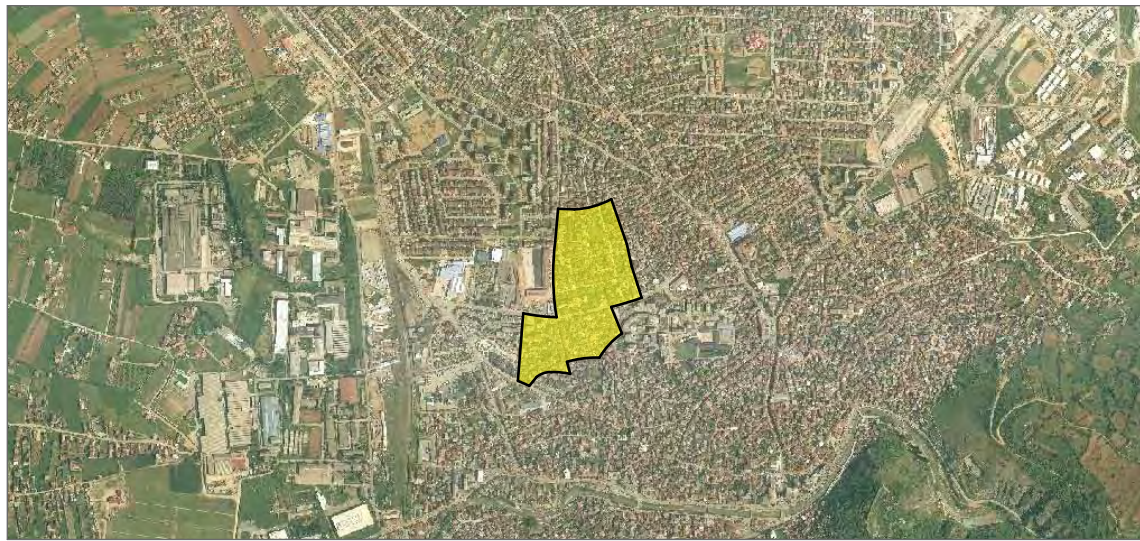


PLANI RREGULLUES I ZONËS URBANE "KUADRANTI F6.2" - PRIZREN				Faza: URBANIZËM
NDARJA E TËRËSIVE URBANE				Përpjesa: P= 1:1000
Autorë: Kadrush Grezda i.d.a. Haxhi Bytyqi i.d.a. Ertan Sylejmani i.d.a.				Numri i Fletës: 17 ZU-02
PRILKIMET, NDRËTIM, KONSULTIM sh.p.k.				Faza -II- Zgjidhja Urbane
Bashkim Bajrami i.d.a. Arjeta Luta i.d.a. Aurel Gashi arch.bsc.				
cma				

VËRTETON:
DREJTOR I DREJTORATIT TË URBANIZMIT DHE PLANIFIKIMIT HAPËSINOR
Z. SADIQ PAÇARIZI

KRVETARI I KUVENDIT KOMUNAL TË PRIZRENIT
Z. RAMADAN MUJA

PRIZREN
QËRSHOR - 2012

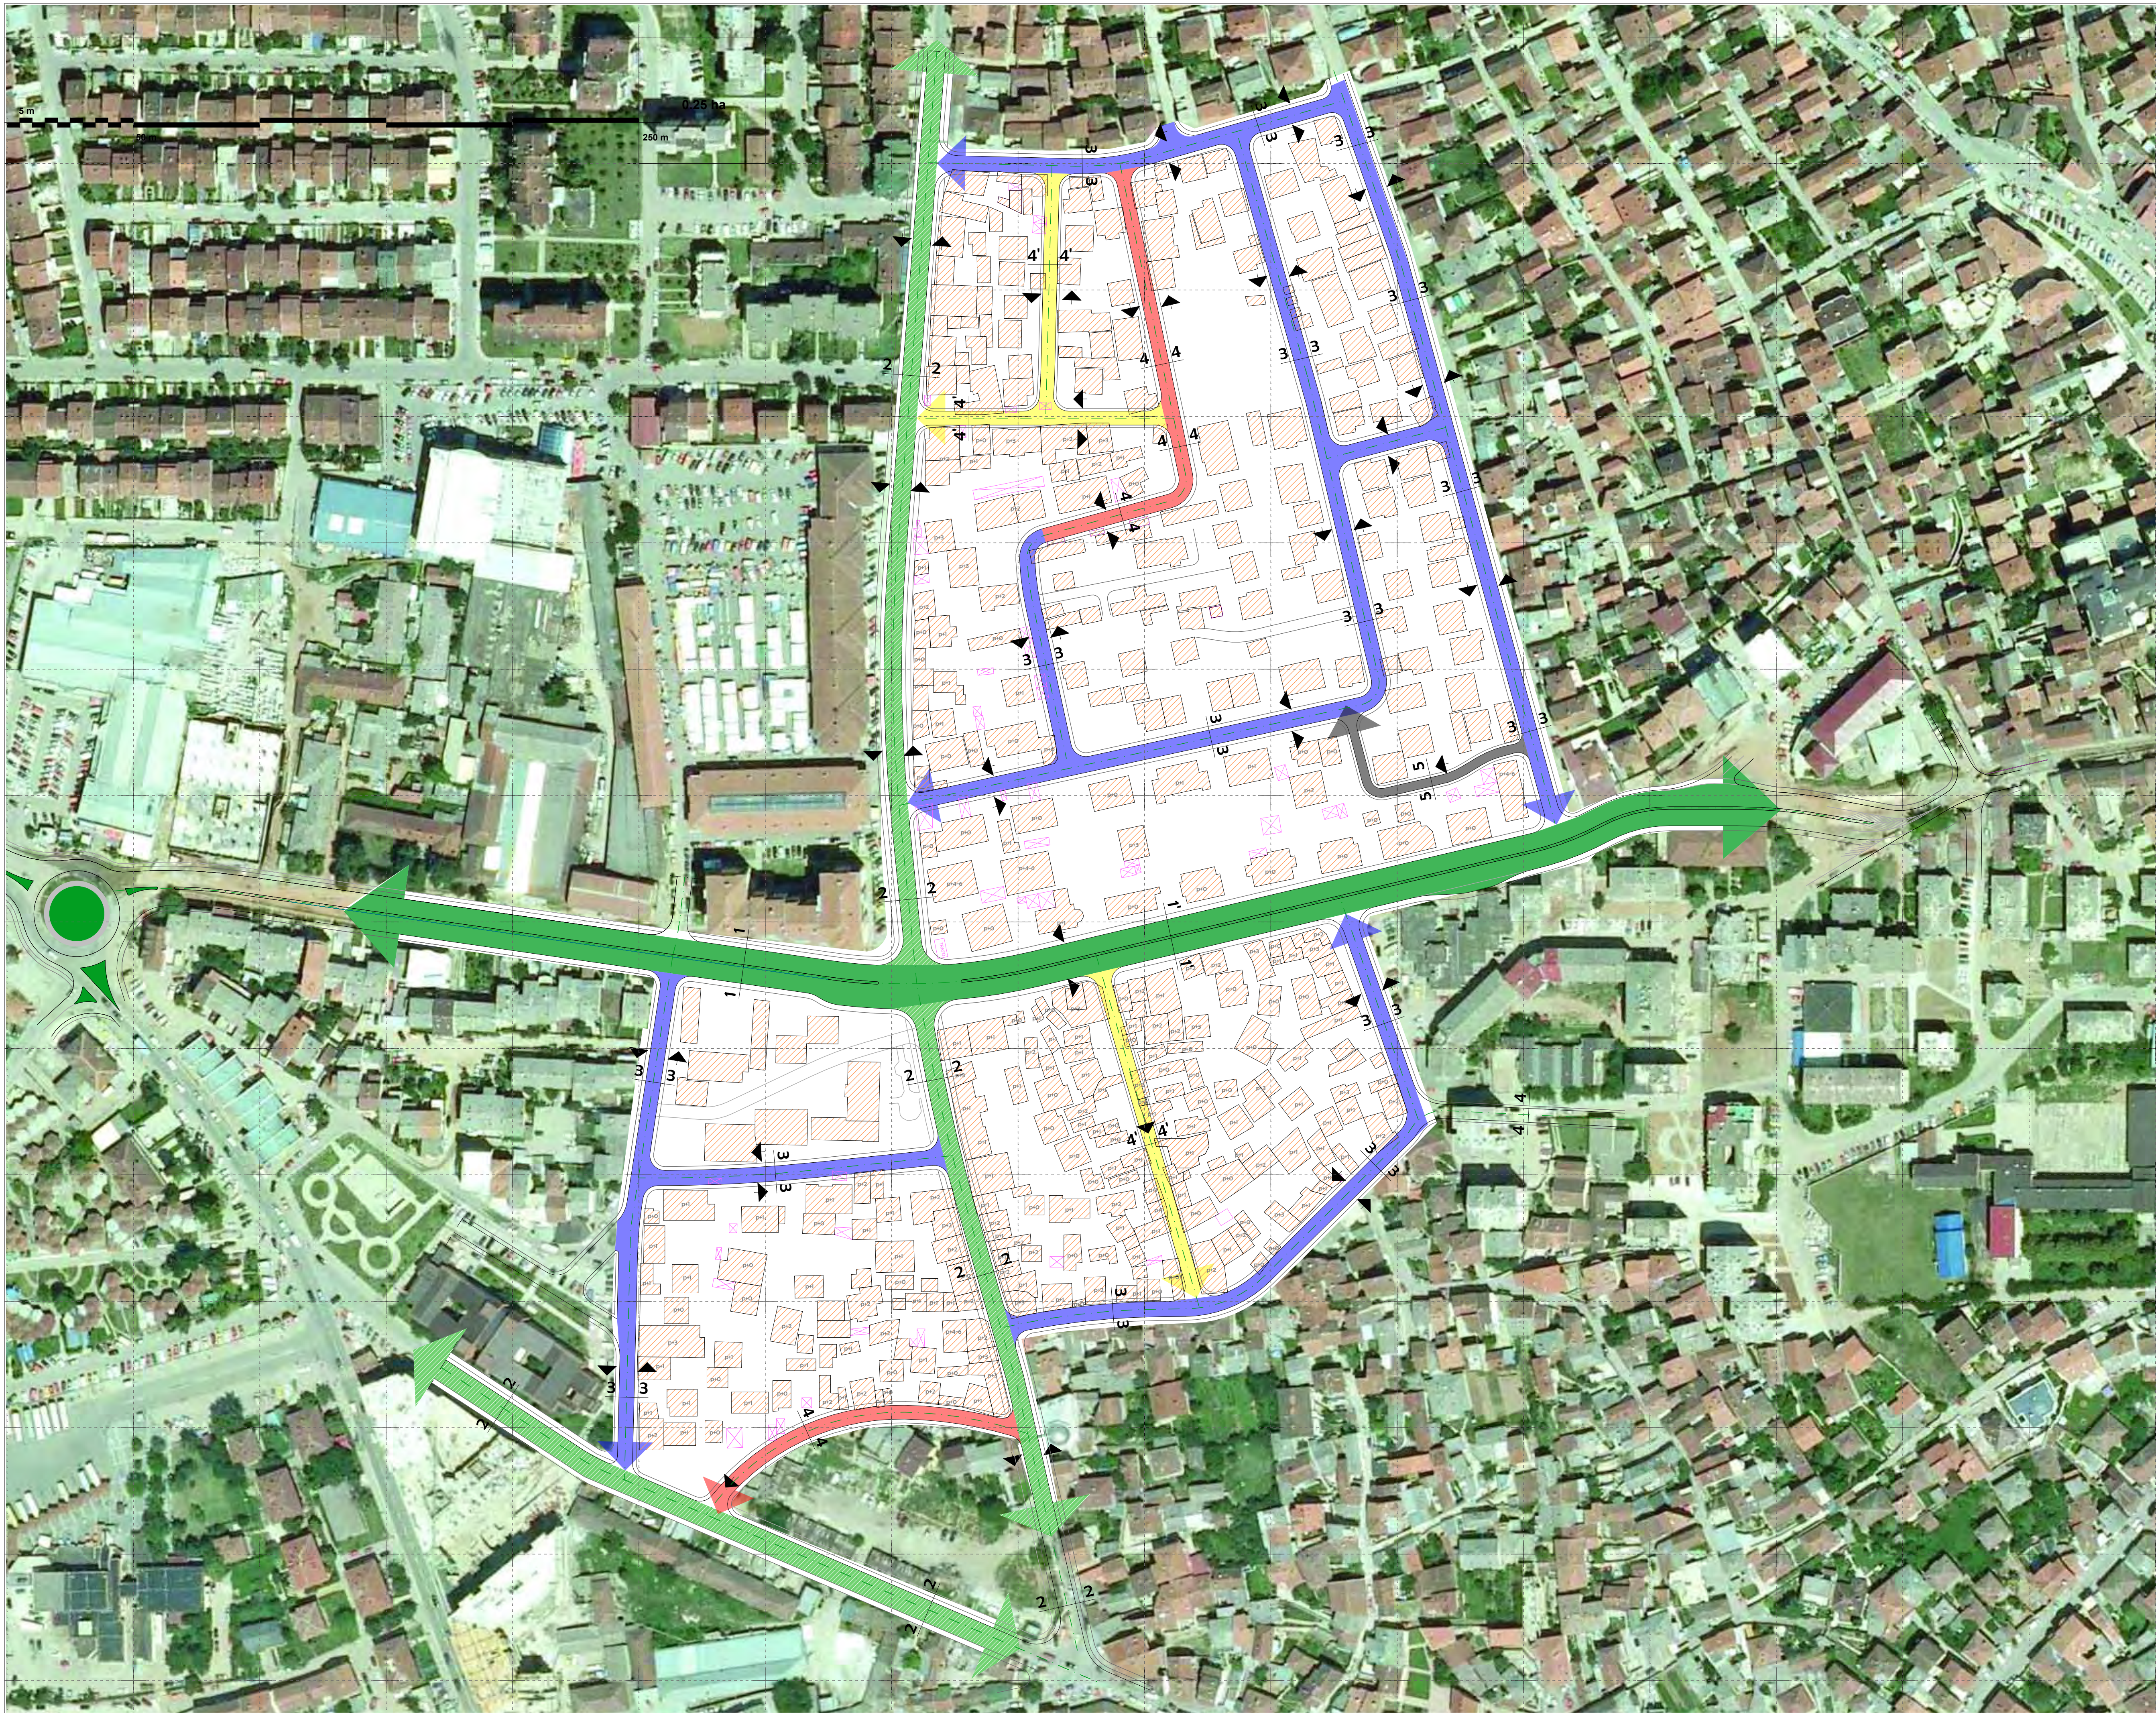

E gjithë zona është lidhur me katër tipe të rrugëve, ku në bazë të funksionit ato ndahen në: rrugë kryesore, rrugë ndarëse brenda blloqeve urbane, rrugë lidhëse si dhe rrugë furnizuese.

*** Rrugët Kryesore**
Rruga "Zahir Pajaziti" bashkon qendrën e qytetit të Prizrenit me zonën e "Kvadrantit F6.2" por gjithashtu ndan edhe dy terësi urbanistike në mes veti, terësin urbanistike A nga ajo B.
Rruga "Jusuf Gërvalla" përcakton kufirin perendimor të zonës urbane "Kvadranti F6.2" dhe bën ndarjen e regut të qytetit me këtë zonë.

*** Rrugët Ndarëse**
Rrugët ndarëse përcaktojnë kufirin e blloqeve urbane si dhe bëjnë lidhjen e këtyre blloqeve të banimit me rrugë kryesore "Zahir Pajaziti" dhe "Jusuf Gërvalla".

*** Rrugët Lidhëse**
Rrugët lidhëse shërbejnë si rrugë-lidhëse ndërmjet rrugëve kryesore dhe atyre ndarëse.


*** Rrugët Furnizuese**
Rrugët furnizuese janë rrugë njëkahore dhe shërbejnë për furnizimin e blloqeve urbane.

LEGJENDA:

- Rruga kryesore "Zahir Pajaziti" dim. ~ 19.2m dhe 18m
- Rruga kryesore "Jusuf Gërvalla" dim. ~ 14.2m
- Rrugët ndarëse të blloqeve urbane A dhe B dim. ~ 9m
- Rrugët lidhëse dim. ~ 8.5m
- Rrugët lidhëse dim. ~ 7.5m
- Rrugë furnizuese dim. ~ 5.5m



KUVENDI KOMUNAL I PRIZRENIT
DREJTORIA PËR URBANIZËM DHE PLANIFIKIM HAPËSINOR

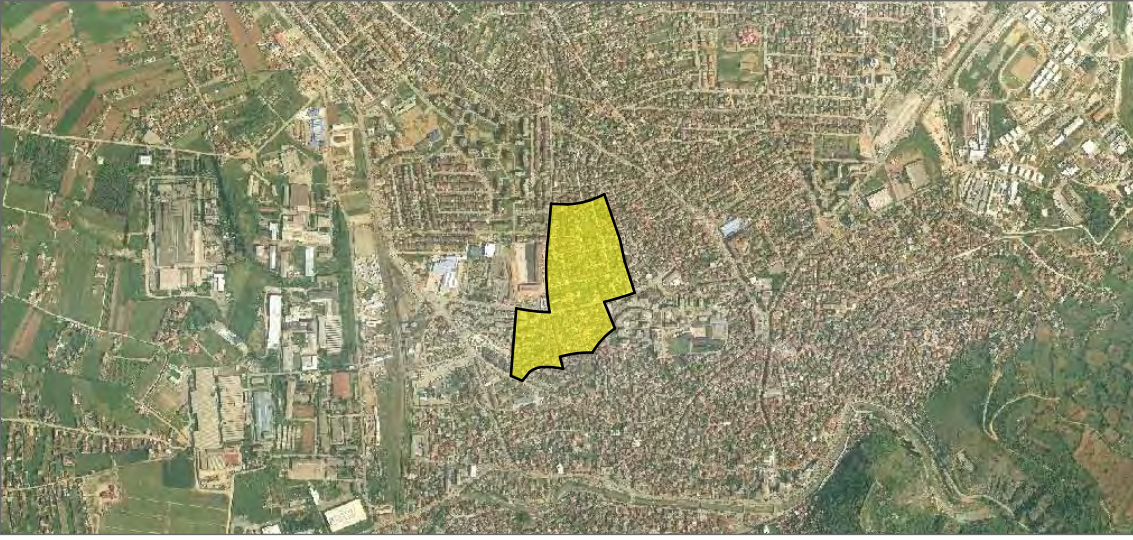








PLANI RREGULLUES I ZONËS URBANE "KVADRANTI F6.2" - PRIZREN	Faza: URBANIZËM
RRUGËT PRIMARE DHE ELEMENTET ANALITIKE	Për pjesë: P= 1:1200
Autorë: Kadrush Grezda i.d.a. Haxhi Bytyqi i.d.a. Ertan Sylejmani i.d.a.	Numri i Fletës: 18 ZU-03
Projektim, ndërtim, konsultim RAFII sh.p.k.	Faza -II- Zgjidhja Urbane

VERËTETON:

DREJTOR I DREJTORATIT TË URBANIZMIT DHE PLANIFIKIMIT HAPËSINOR
Z. SADIQ PAÇARIZI

KRYETARI I KUVENDIT KOMUNAL TË PRIZRENIT
Z. RAMADAN MUJA

PRIZREN
QËRSHOR - 2012

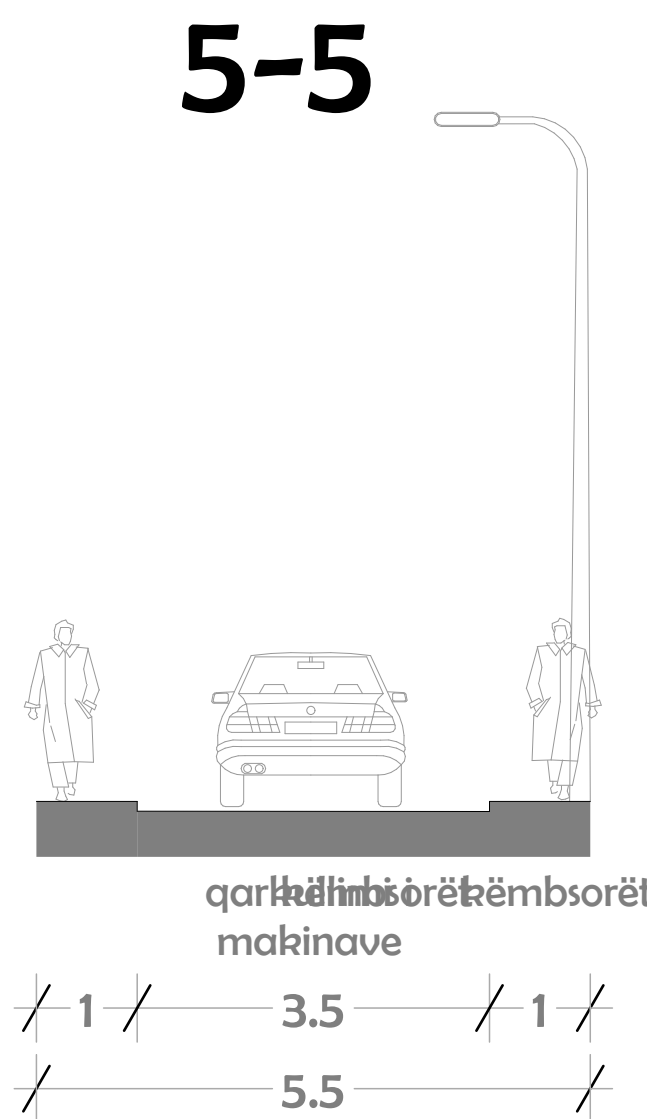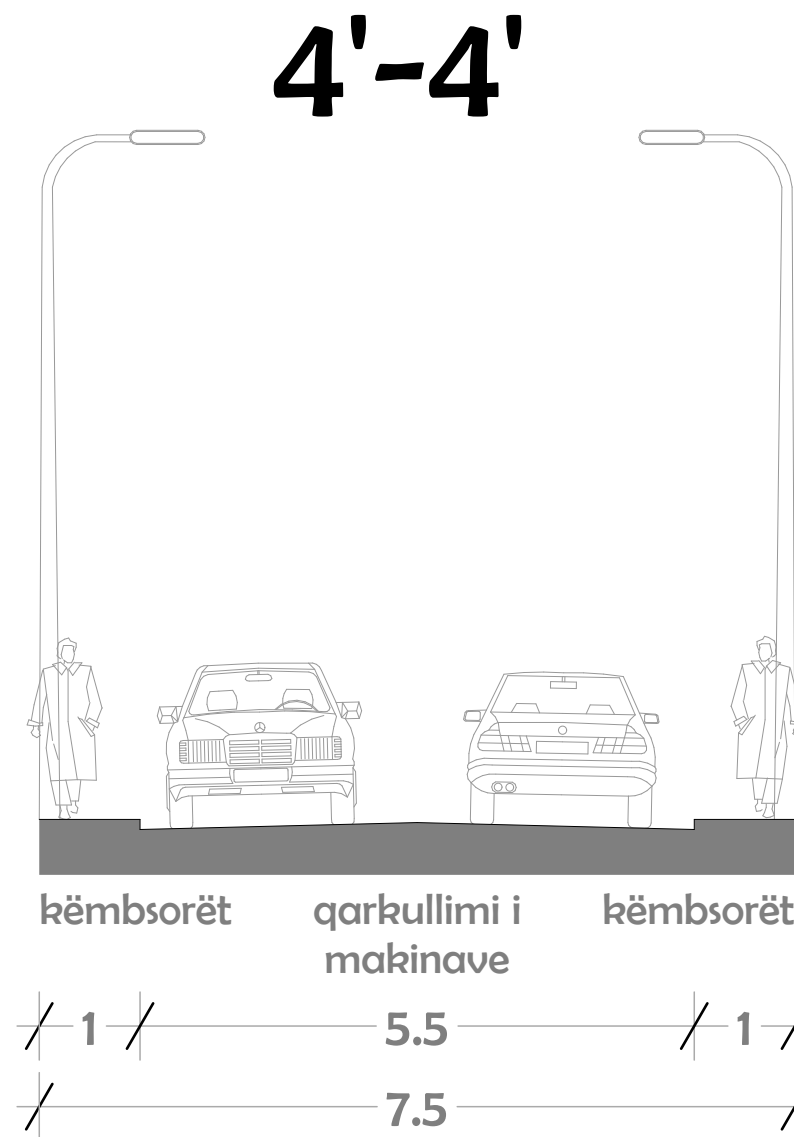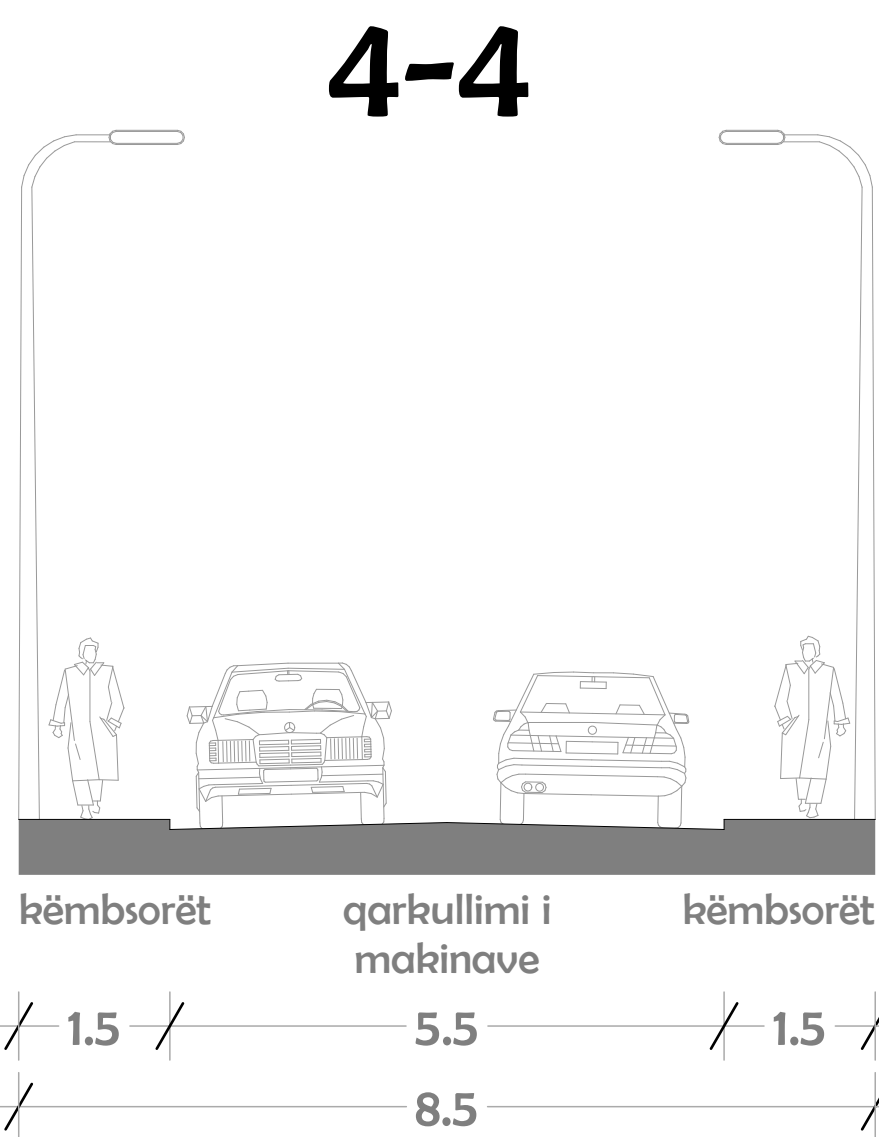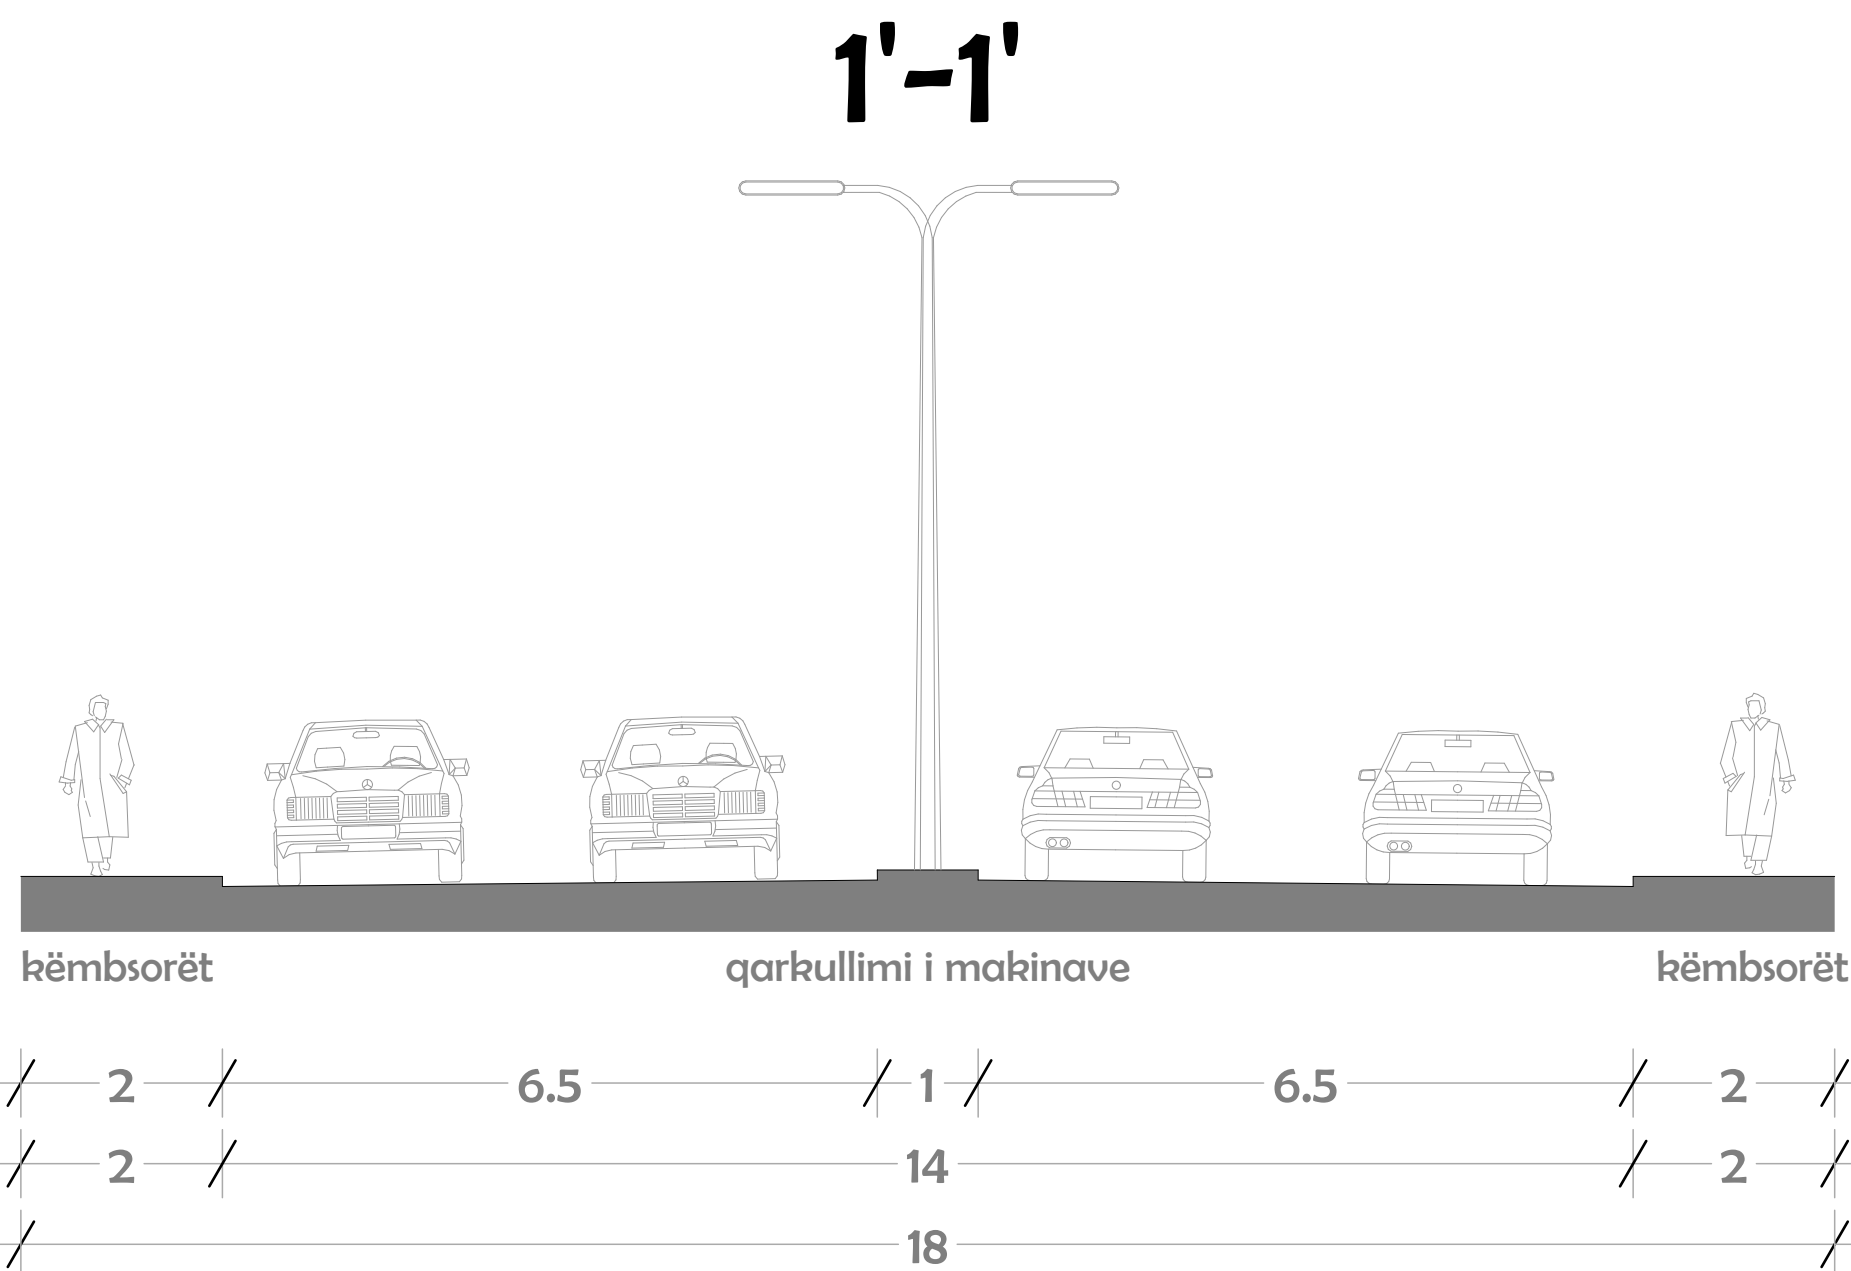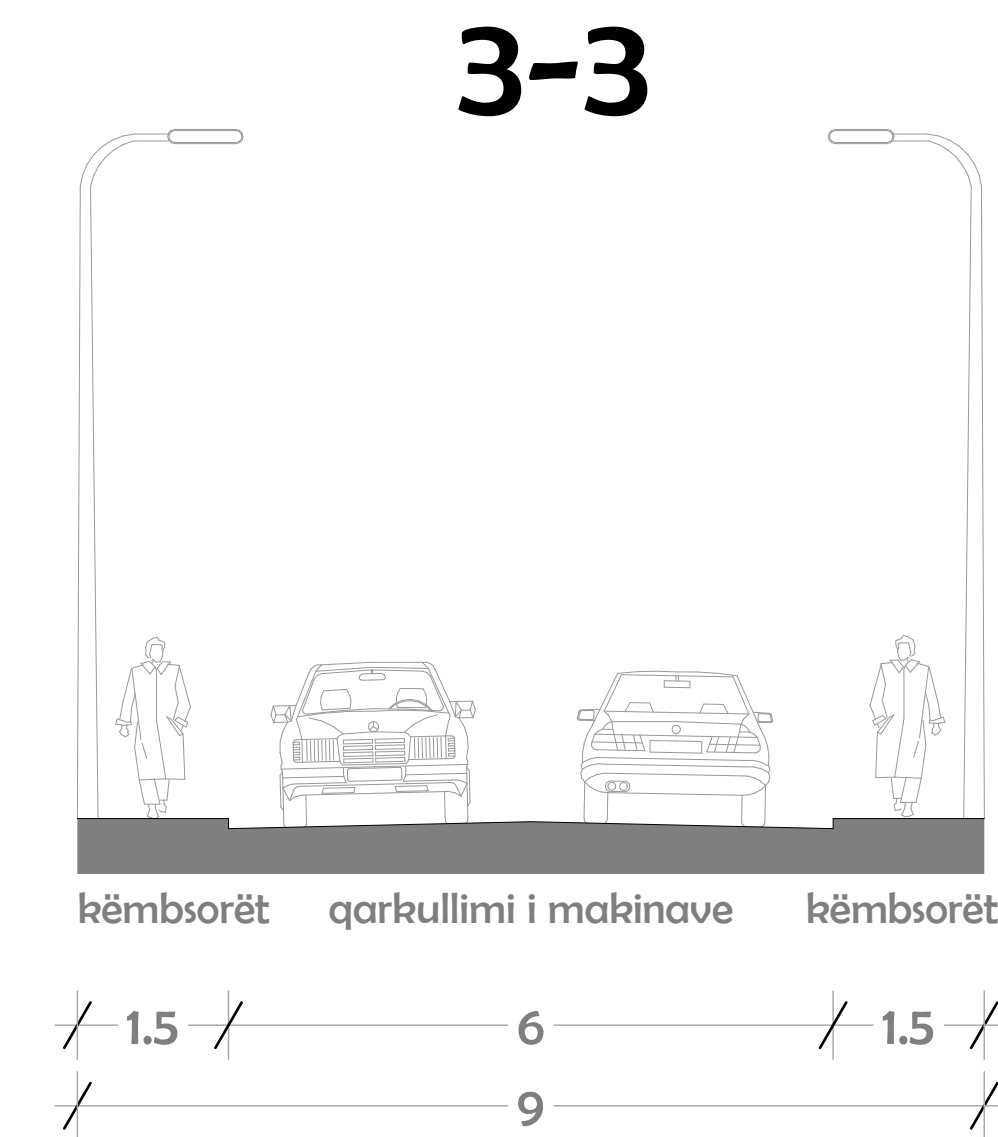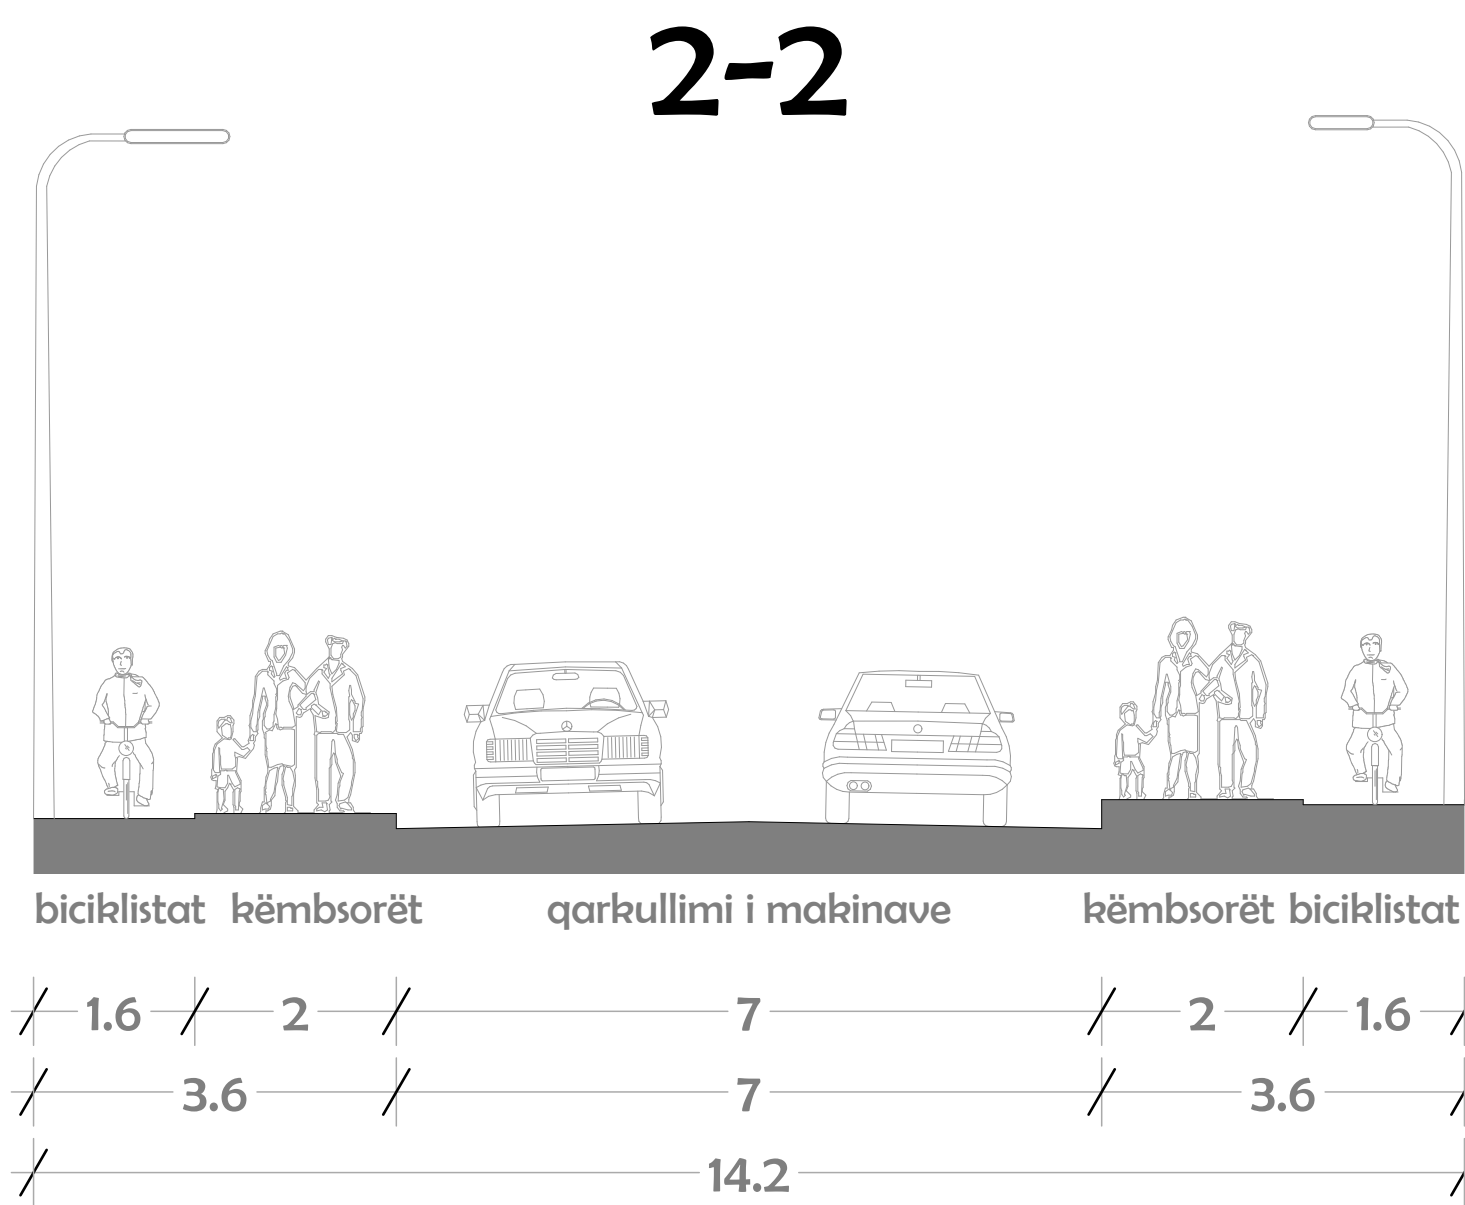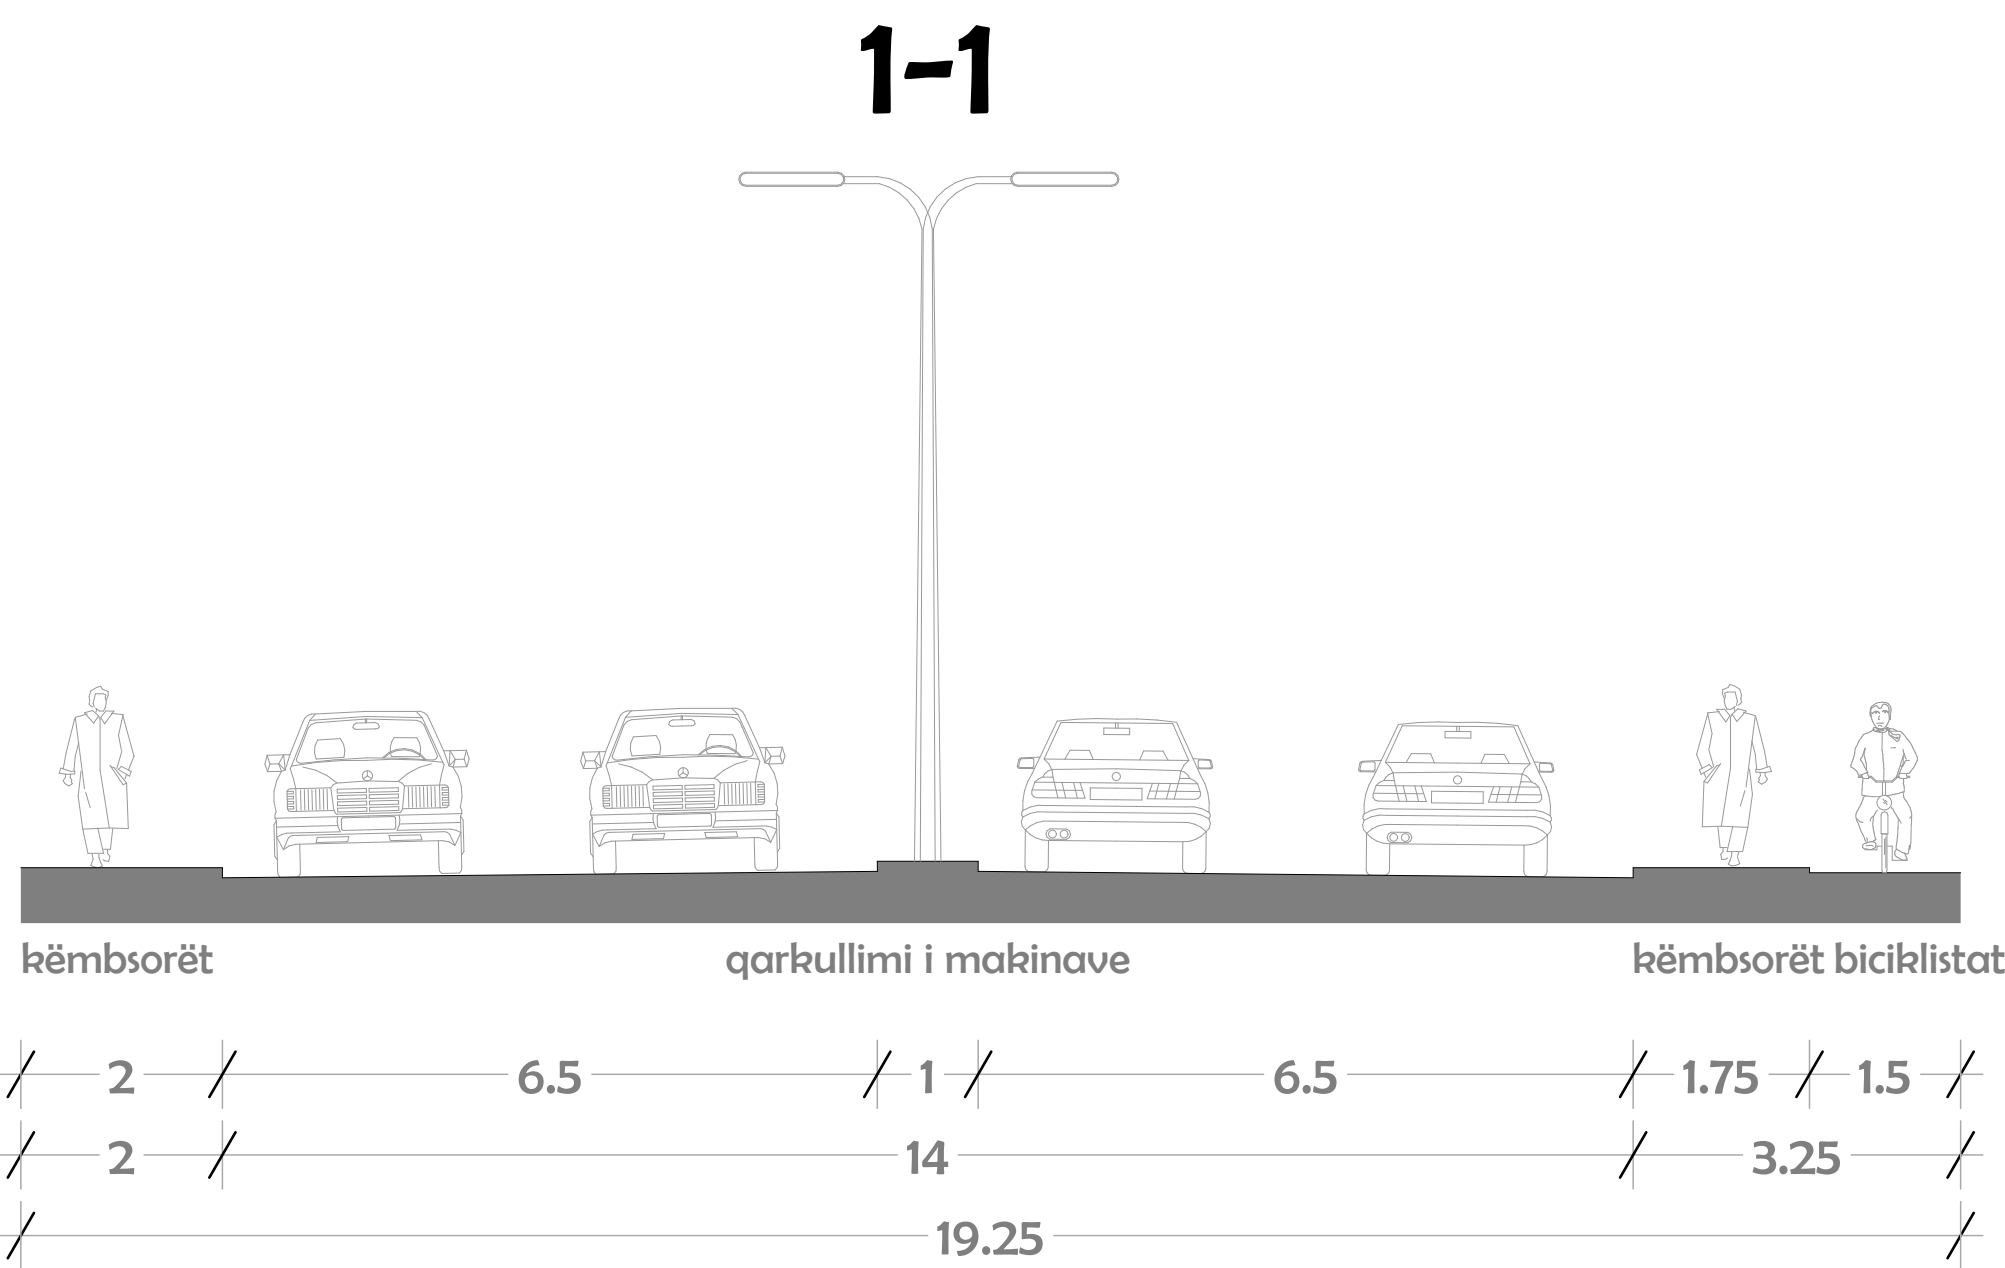

Rrugët e zonës së Kuadrantit F6.2 sipas llojit (tipit) të rrugëve i ndajmë edhe në pesë prerje tërthore (profileve) të rrugëve dhe ato prej profilit 1 deri në 5.

- Profili i rrugëve 1-1 i takon tipit të rrugëve kryesore të kësaj zone, rrugës "Zahir Pajaziti" dhe kanë dimensionet e përgjithshme:

1-1 - dim. 19.2 m.
1'-1' - dim. 18.0 m.

- Profili i rrugëve 2-2 i takon tipit të rrugëve kryesore, rruga "Jusuf Gërvalla" dhe ka dimensionet:

2-2 - dim. 14.2 m.

- Profili i rrugëve 3-3 i takon tipit të rrugëve ndarëse të blloqeve brenda terësive urbane A dhe B dhe ka dimensionet si:

3-3 - dim. 9.0 m.

- Profili i rrugëve 4-4 i takon tipit të rrugëve lidhëse dhe kanë dimensionet si:

4-4 - dim. 8.5 m.
4'-4' - dim. 7.5 m.


- Profili i rrugëve 5-5 i takon tipit të rrugëve furnizuese, janë një-kahore dhe kanë dimensionet si:

5-5 - dim. 5.5 m.



KUVENDI KOMUNAL I PRIZRENIT

DREJTORIA PËR URBANIZËM DHE PLANIFIKIM HAPËSINOR

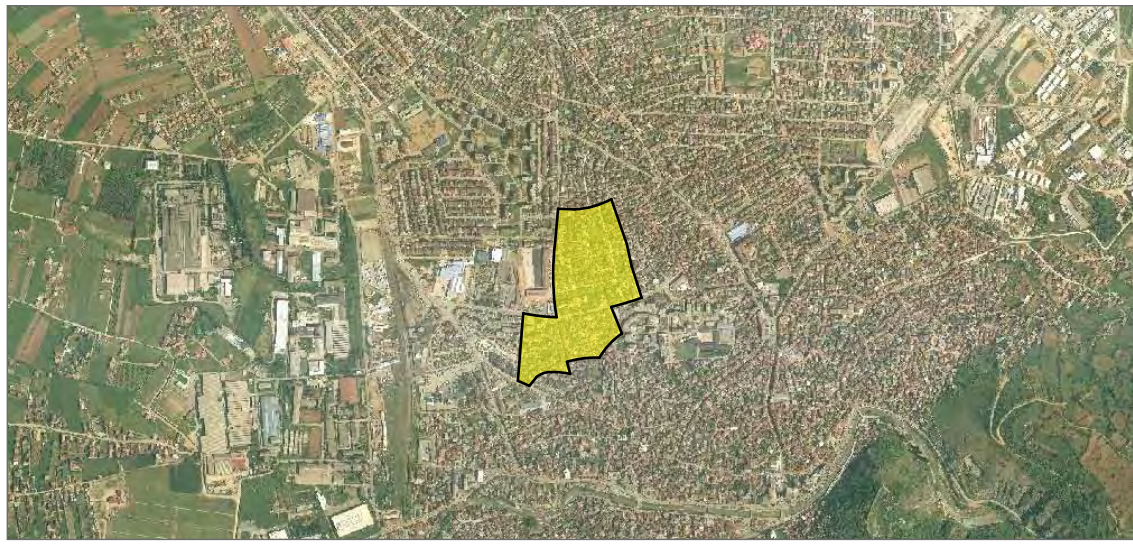

PLANI RREGULLUES I ZONËS URBANE
"KUADRANTI F6.2" - PRIZREN

Faza:
URBANIZËM

PROFILI TËRTHOR I
RRUGËVE

Përpjesa:
P= 1:75

Autorë:
Kadrush Grezda i.d.a. Bashkim Bajrami i.d.a.
Haxhi Bytyqi i.d.a. Arjeta Luta i.d.a.
Ertan Sylejmani i.d.a. Aurel Gashi arch.bsc.

Numri i Fletës: 19
ZU-04




Faza -II-
Zgjidhja Urbane

VËRTETON:

DREJTOR I DREJTORATIT TË URBANIZMIT DHE PLANIFIKIMIT HAPËSINOR
Z. SADIQ PAÇARIZI

KRVETARI I KUVENDIT KOMUNAL TË PRIZRENIT
Z. RAMADAN MUJA

PRIZREN
QËRSHOR - 2012

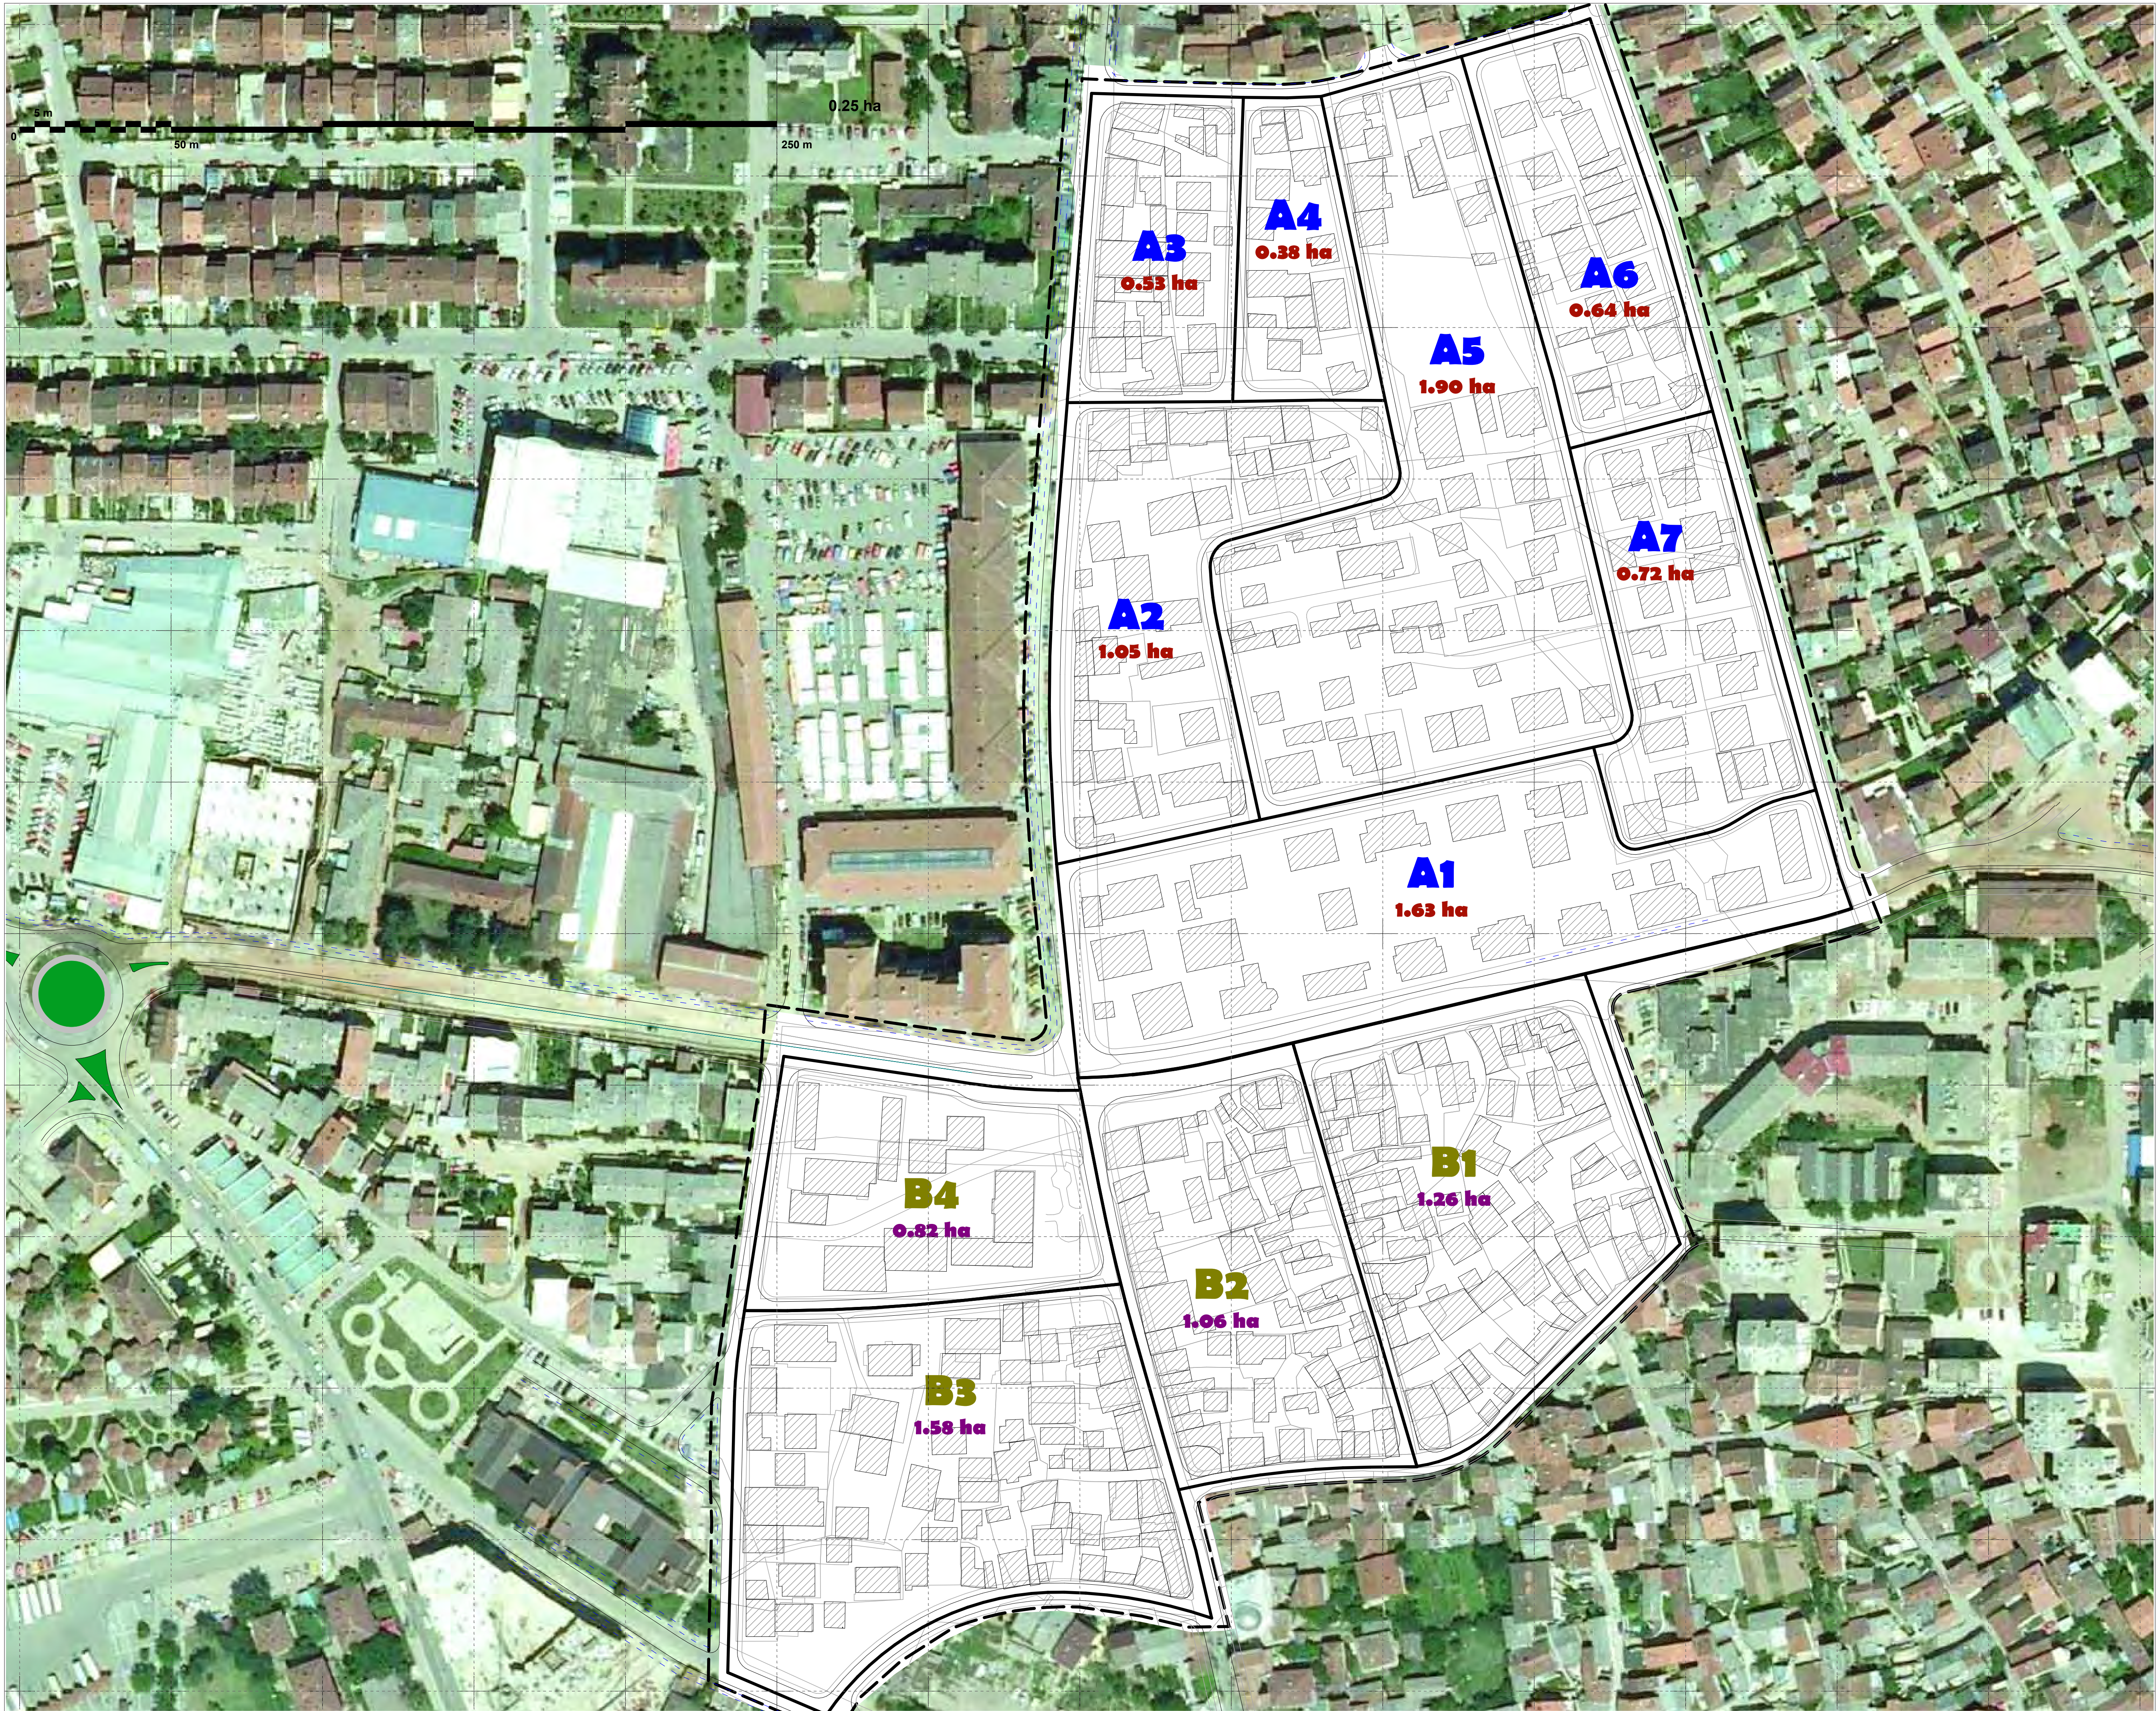

Tërësia Urbane A është e ndarë në tetë Biloqe Urbane:

- A1 - 16,317.9 m2 (1.63 ha)
- A2 - 10,593.3 m2 (1.05 ha)
- A3 - 5,303.0 m2 (0.53 ha)
- A4 - 3,805.5 m2 (0.38 ha)
- A5 - 19,057.2 m2 (1.90 ha)
- A6 - 6,429.3 m2 (0.64 ha)
- A7 - 7,276.6 m2 (0.72 ha)

Tërësia Urbane B është e ndarë në pesë Biloqe Urbane:

- B1 - 12,672.3 m2 (1.26 ha)
- B2 - 10,641.6 m2 (1.06 ha)
- B3 - 15,829.8 m2 (1.58 ha)
- B4 - 8,240.4 m2 (0.82 ha)

Biloqet urbane në tërësinë urbane (A) janë të destinuara në funksione:

- * Banim Individual,
- * Banim kolektiv + Çerdhe dhe Kopësht,
- * Gjelbërim dhe Rekreim,


Biloqet urbane në tërësinë (B) janë të destinuara në funksione:

- * Banim kolektiv
- * Banim kolektiv + Çerdhe dhe Kopësht,
- * Gjelbërim dhe Rekreim,



KUVENDI KOMUNAL I PRIZRENIT

DREJTORIA PËR URBANIZËM DHE PLANIFIKIM HAPËSINOR

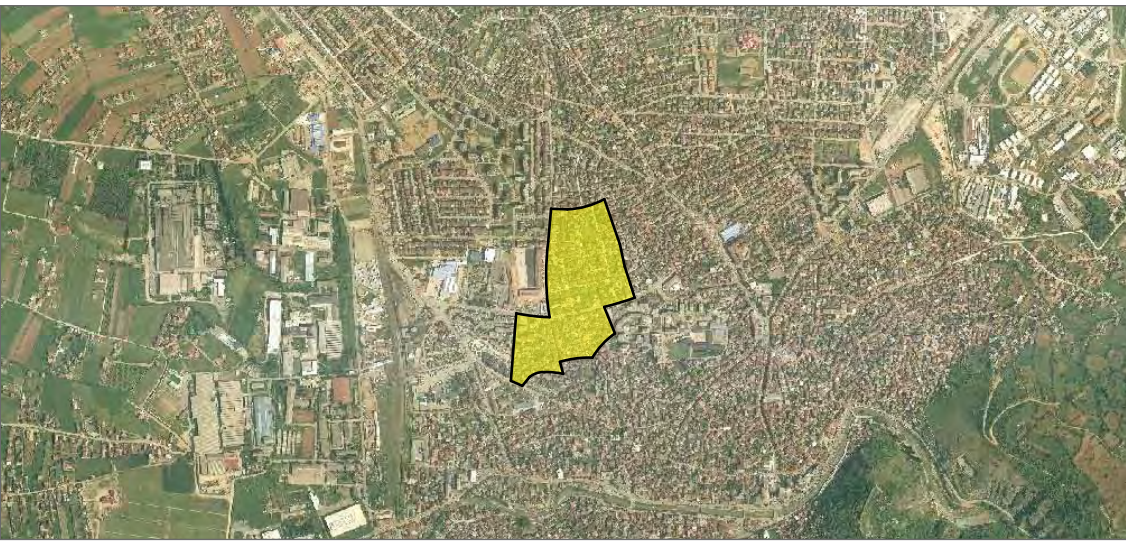

PLANI RREGULLUES I ZONËS URBANE
"KUADRANTI F6.2" - PRIZREN

Faza:
URBANIZËM

BLLOQET URBANE

Përpjesa:
P= 1:1000

Autorë:

Kadrush Grezda
Haxhi Bytyqi
Ertan Sylejmani

i.d.a.
i.d.a.
i.d.a.

Bashkim Bajrami
Arjeta Luta
Aurel Gashi

i.d.a.
i.d.a.
arch.bsc.



sh.p.k.




Faza -II-
Zgjidhja Urbane

VËRTETON:

DREJTOR I DREJTORATIT TË URBANIZMIT DHE PLANIFIKIMIT HAPËSINOR
Z. SADIQ PAÇARIZI

KRYETARI I KUVENDIT KOMUNAL TË PRIZRENIT
Z. RAMADAN MUJA

PRIZREN
QËRSHOR - 2012

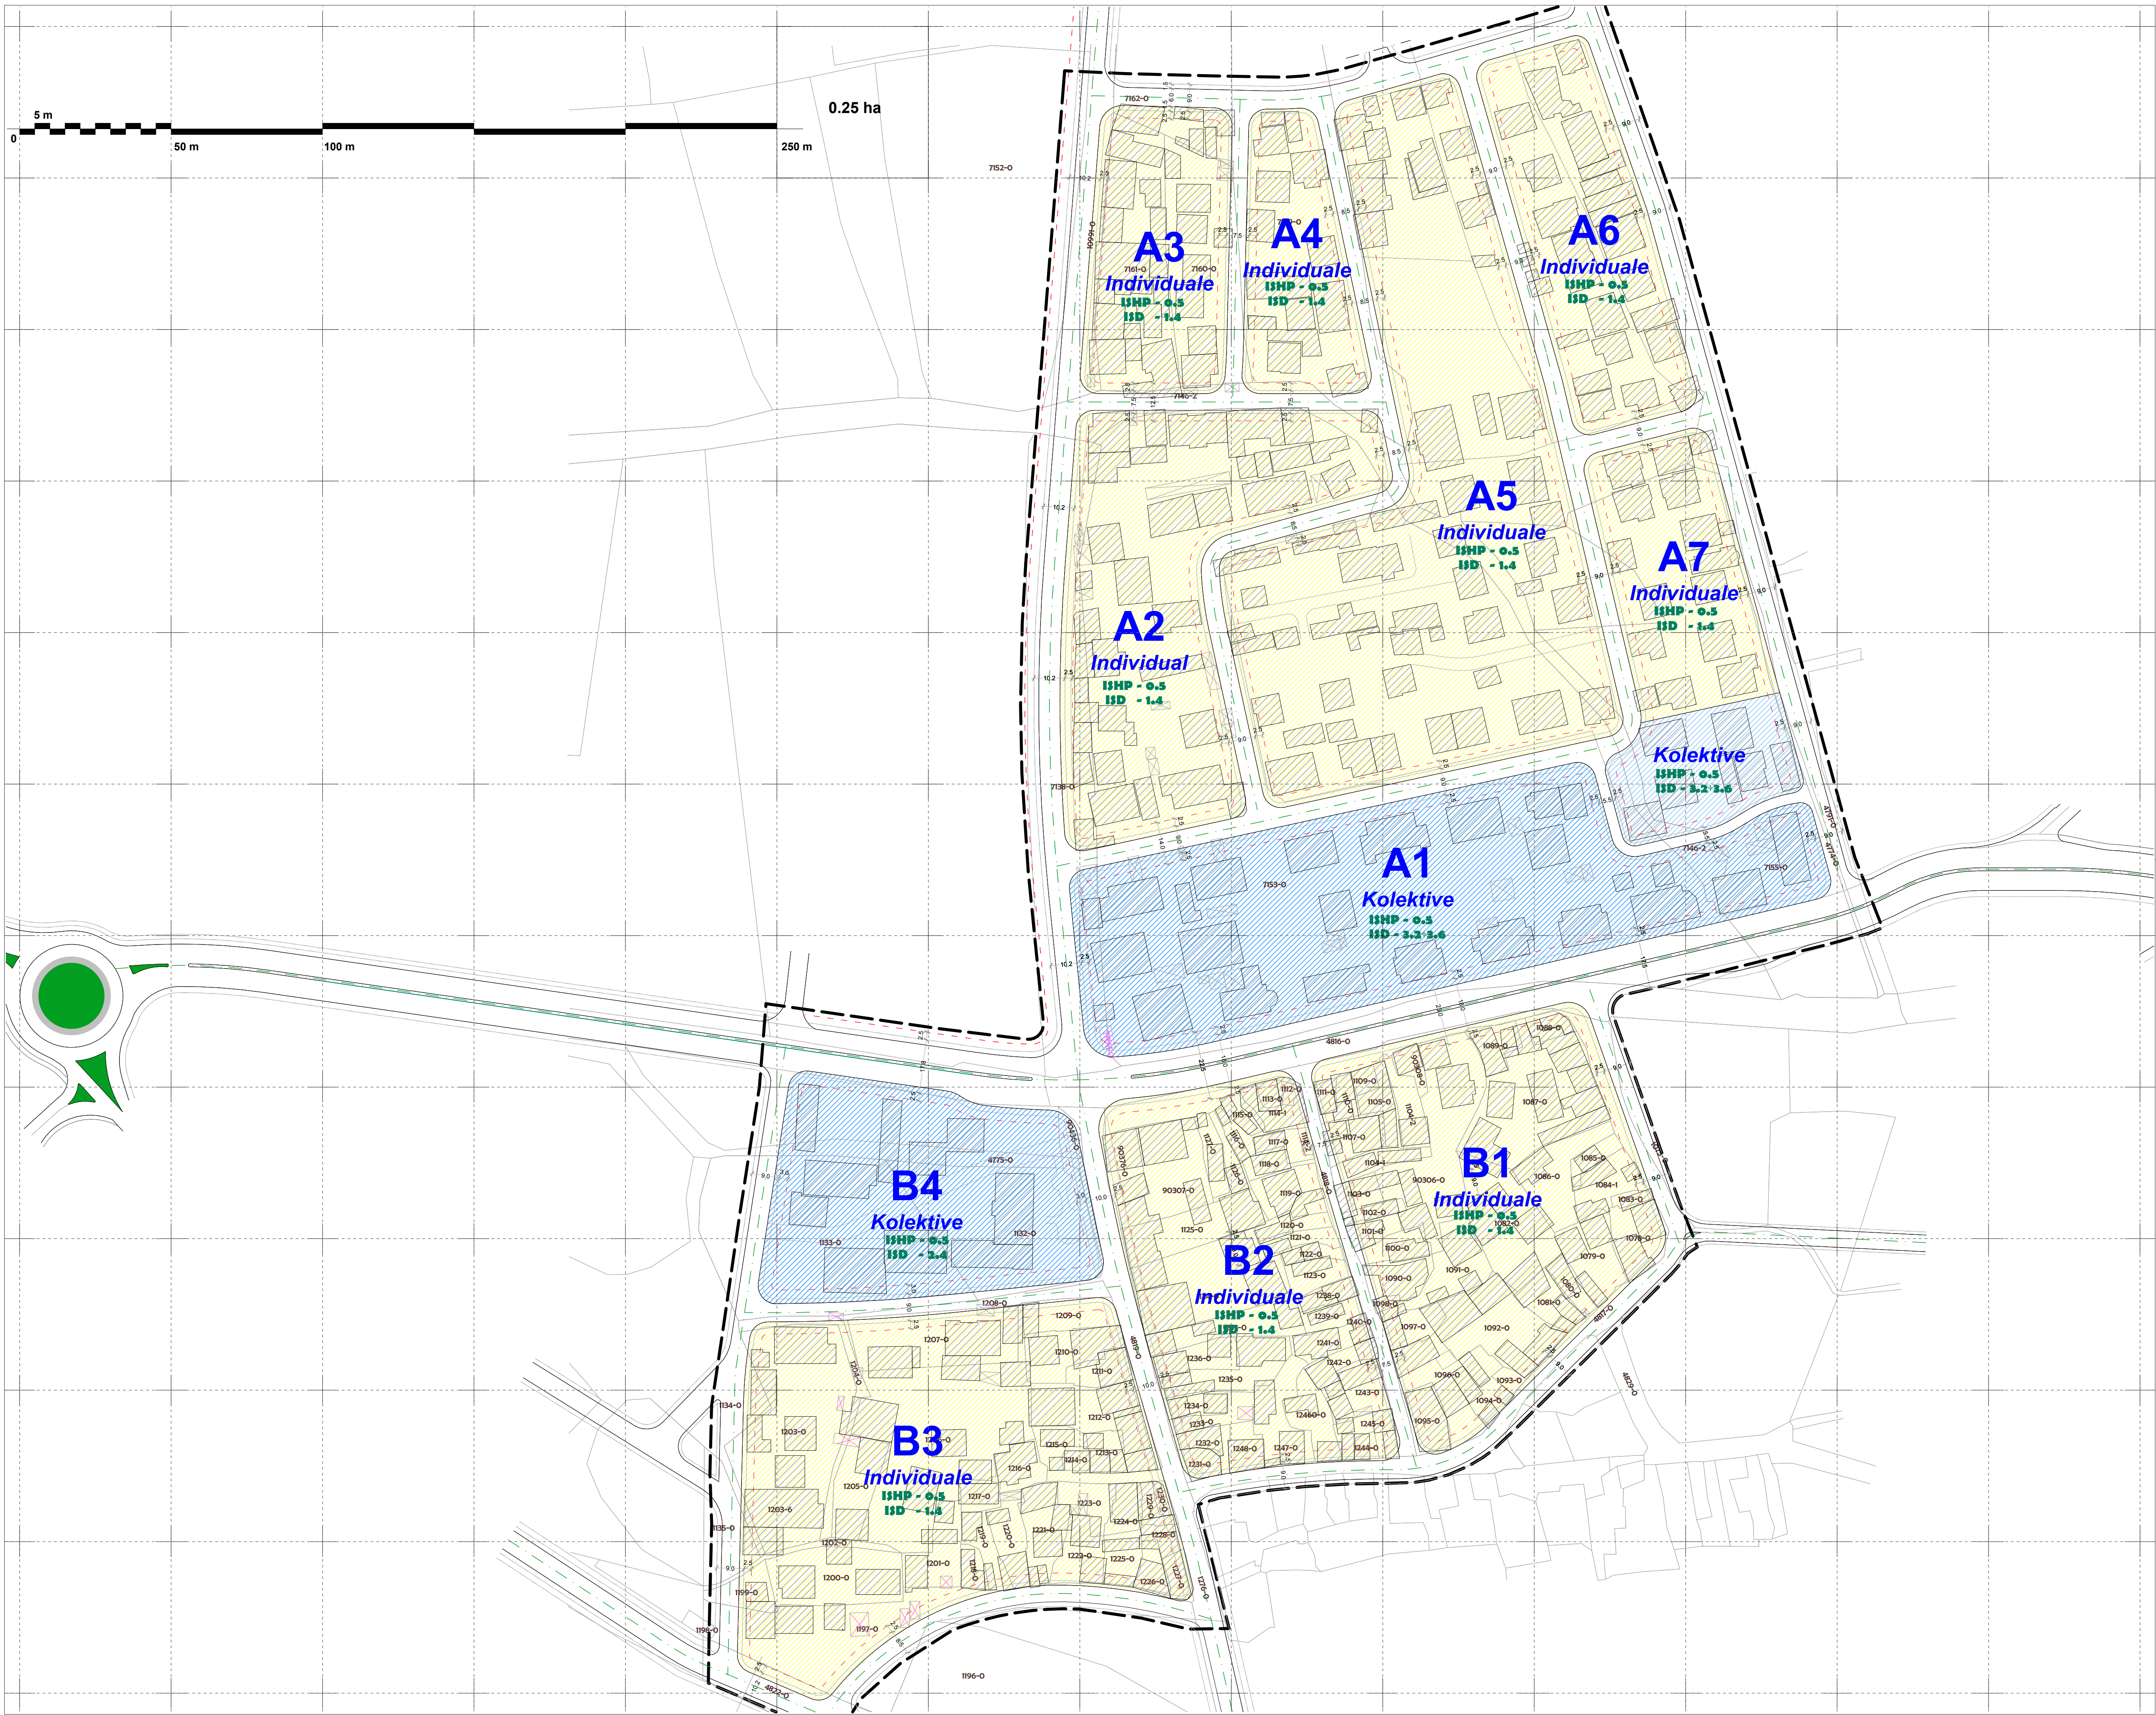

- Destinimi i Bllokut A është ky:
Blloku A1 - BÇe+Ko (Banim Kolektiv + Çerdhe/Kopësht),
Blloku A2, A3, A4, A5, A6 - BI (Banim Individual)
Blloku A7 - BI (Banim Individual)
BÇe+Ko (Banim Kolektiv + Çerdhe/Kopësht),

- Destinimi i Bllokut B është ky:
Blloku B1, B2, B3 - BI (Banim Individual)
Blloku B4 - BÇe+Ko (Banim Kolektiv + Çerdhe/Kopësht),


LEGJENDA:


- Banim Kolektiv + Çerdhe/Kopësht**
ISD - 2.4+3.6 ISHP - 0.5
- Banim Individual**
ISD - 1.4 ISHP - 0.5




KUVENDI KOMUNAL I PRIZRENIT

DREJTORIA PËR URBANIZËM DHE PLANIFIKIM HAPËSINOR

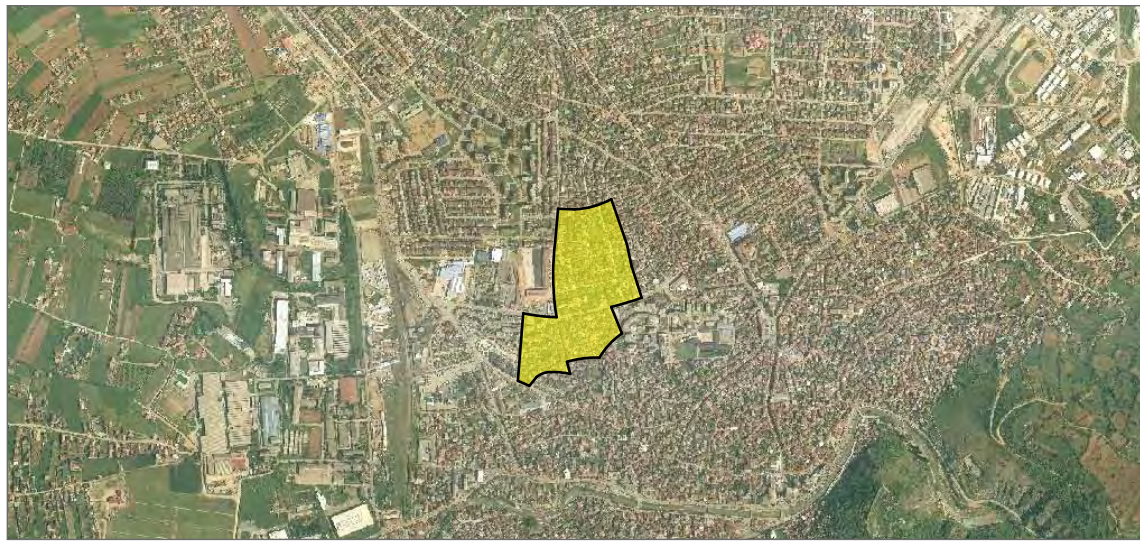

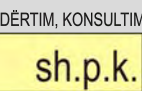PLANI RREGULLUES I ZONËS URBANE "KUADRANTI F6.2" - PRIZREN	Faza: URBANIZËM
DESTINIMI I BLOQEVE	Përpjesa: P= 1:1000
Autorë: Kadrush Grezda i.d.a. Haxhi Bytyqi i.d.a. Ertan Sylejmani i.d.a.	Numri i Fletës: 21 ZU-06
  	Faza -II- Zgjidhja Urbane
VËRTETON:	
DREJTOR I DREJTORATIT TË URBANIZMIT DHE PLANIFIKIMIT HAPËSINOR Z. SADIK PAÇARIZI	
KRYETARI I KUVENDIT KOMUNAL TË PRIZRENIT Z. RAMADAN MUJA	
PRIZREN QËRSHOR - 2012	

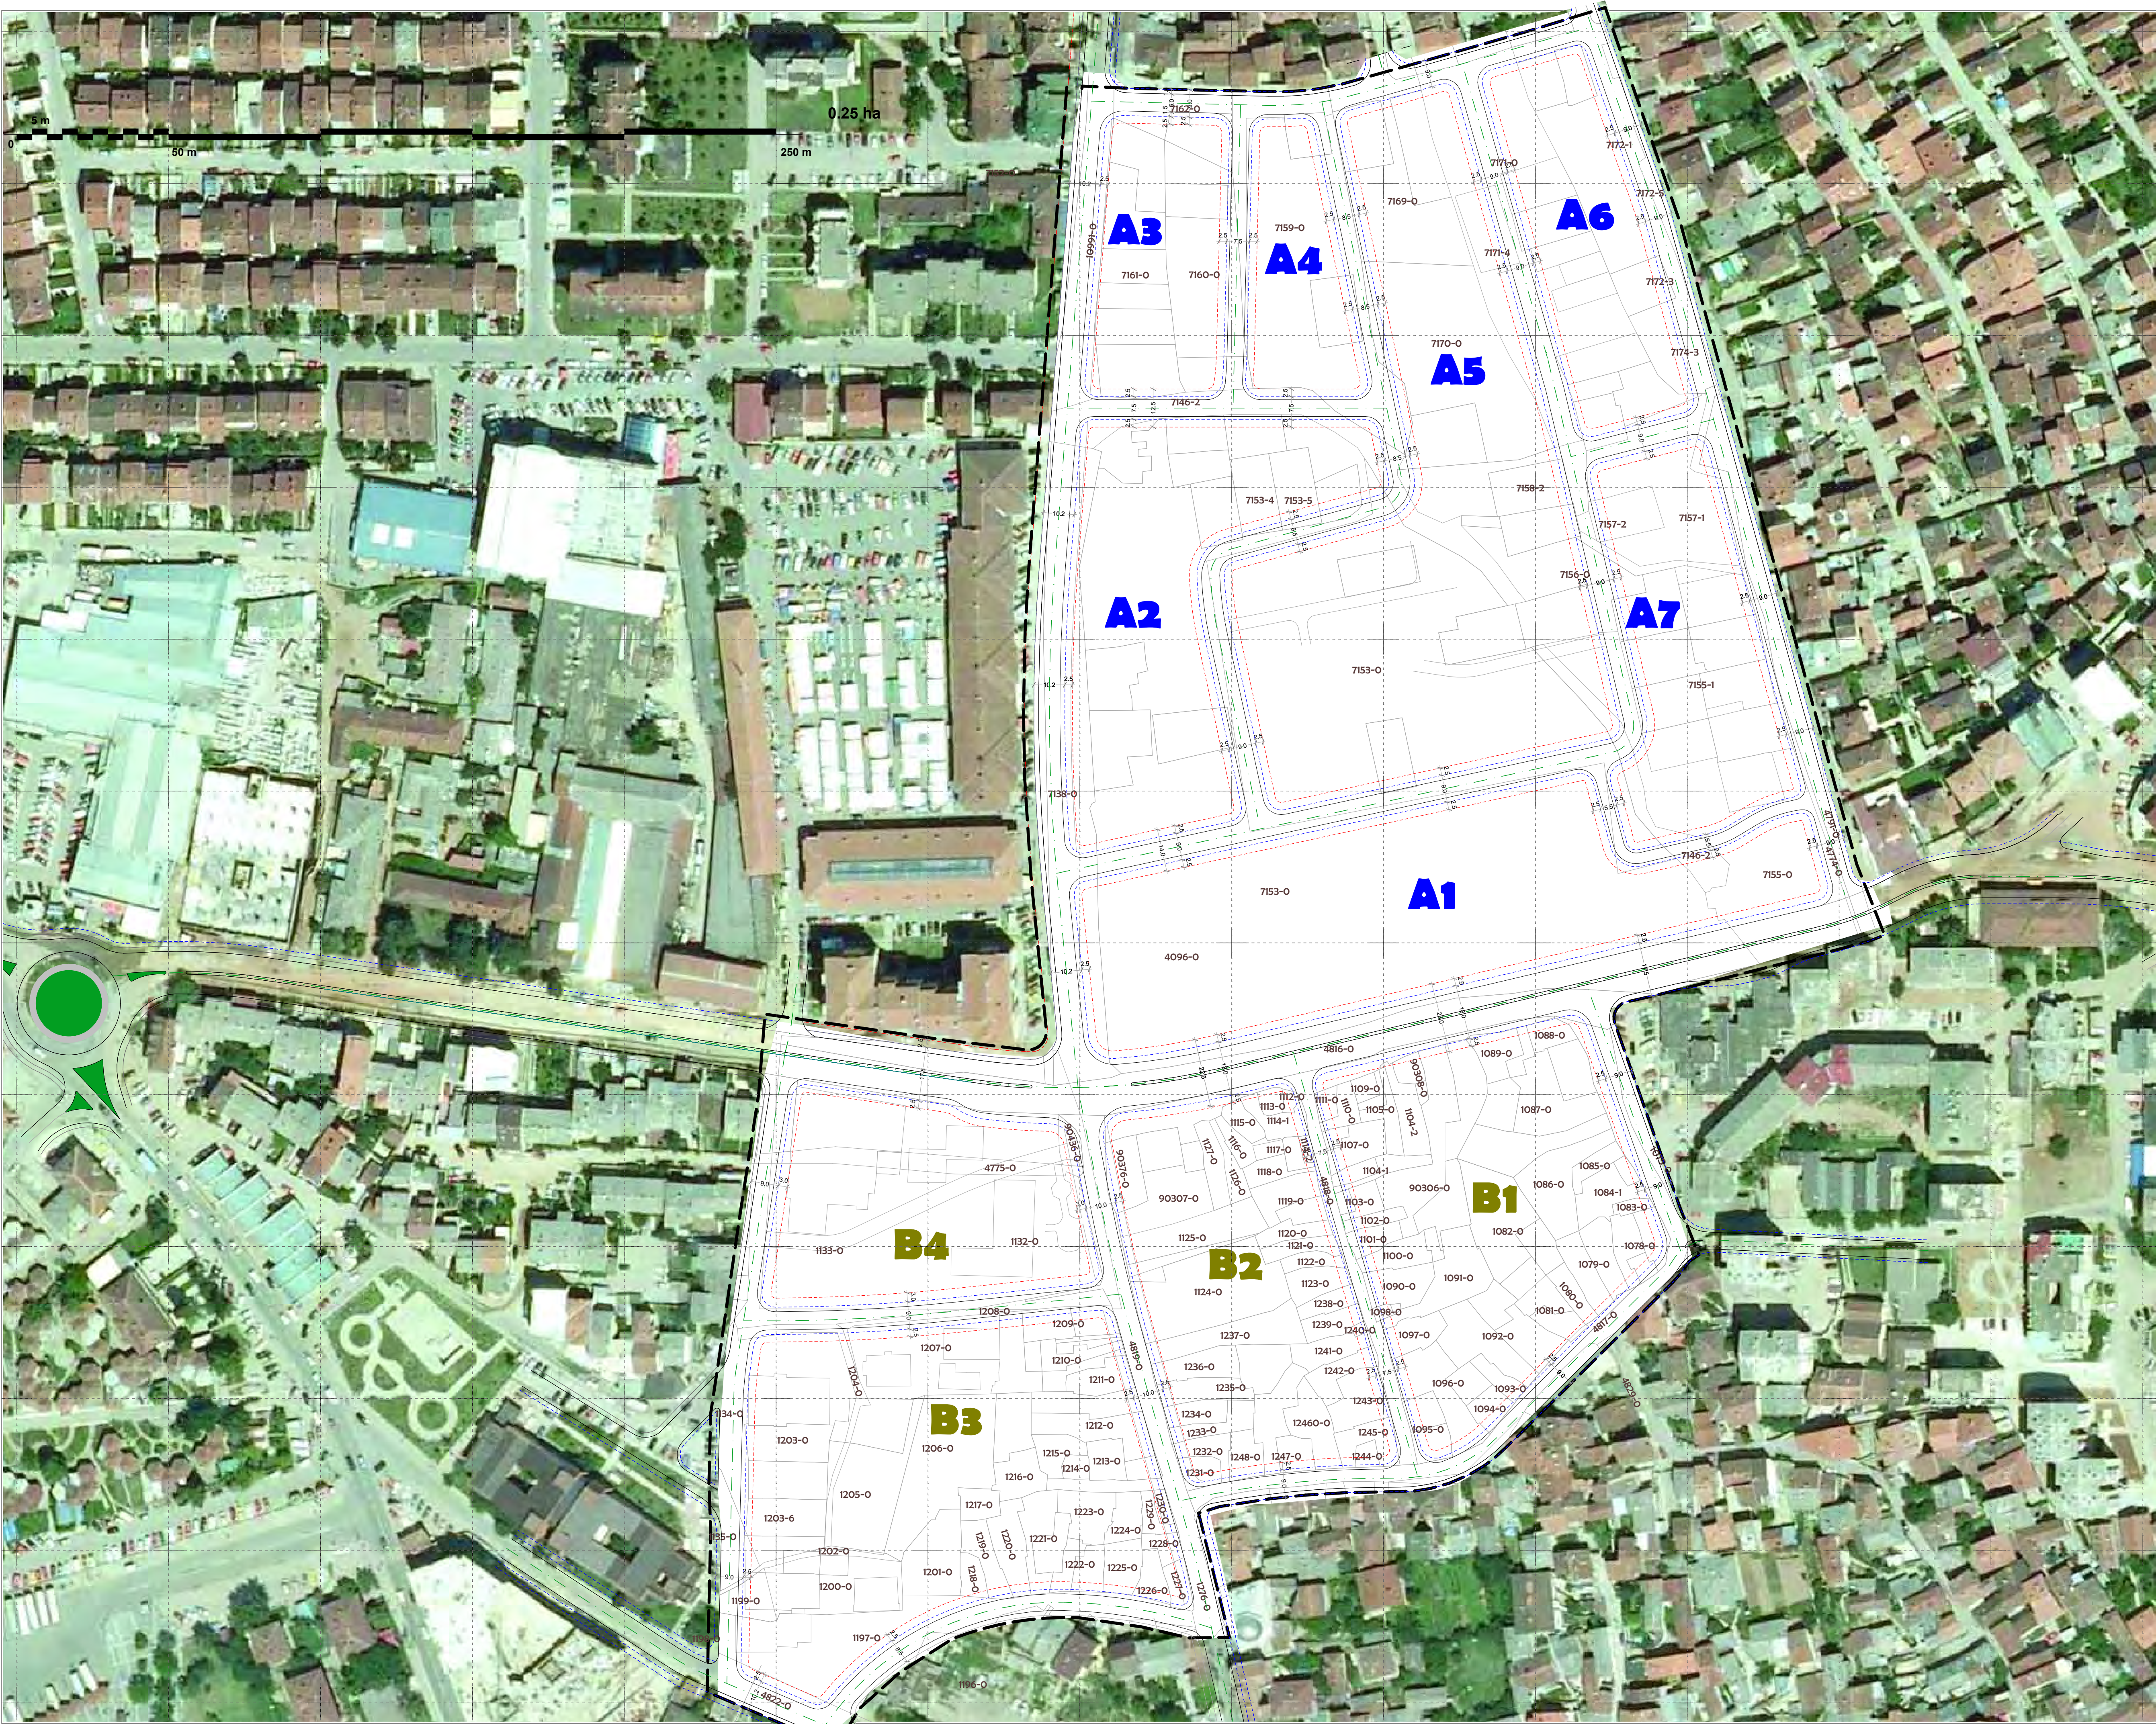

- Vija rregullative -

Vija rregullative paraqet vijën e ndarjes së sipërfaqes për interes të përbashket në vendbanimin e paraparë nga sipërfaqja për interes të veçantë. Vija rregullative gjithashtu përcakton korridorin për vendosjen e rrjetës primare dhe sekondare të infrastrukturës, si sistemin e ujësjellësit, kanalizimit, telefonisë tokësore, rrjetit të gazit, naftësjeslesit, gazsjellësit, rrjeta ngrohëse, e të ngjashme.

- Vija ndërtimore -


Vija ndërtimore paraqet vijën kufitare të lejueshme për ndërtim. Ajo mund të përputhet me vijën rregullative ose edhe mund të jetë në largësi ligjore 4 metra nga vija rregullative në parcelën ndërtimore. Çdo objekt ndërtimor i planifikuar duhet të jetë i vendosur përbrenda hapësirës së kufizuar me vijën ndërtimore.

- Vija e Kufirit të zonës Kuadranti F6.2
- Vija Rregullative
- Vija Ndërtimore




KUVENDI KOMUNAL I PRIZRENIT

DREJTORIA PËR URBANIZËM DHE PLANIFIKIM HAPËSINOR

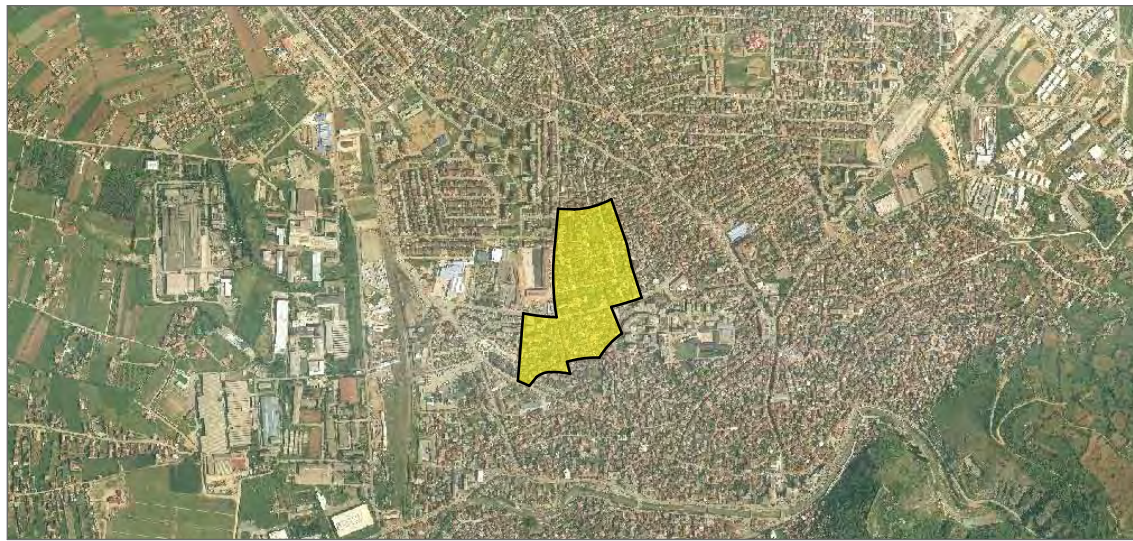


PLANI RREGULLUES I ZONËS URBANE "KUADRANTI F6.2" - PRIZREN		Faza:	
		URBANIZËM	
VIJA RREGULLATIVE DHE VIJA NDËRTIMORE		Përpjesa:	
		P= 1:1000	
Autorë:		Numri i Fletës: 22	
Kadrush Grezda	i.d.a.	Bashkim Bajrami	i.d.a.
Haxhi Bytyqi	i.d.a.	Arjeta Luta	i.d.a.
Ertan Sylejmani	i.d.a.	Aurel Gashi	arch.bsc.
sh.p.k.		cma	
sh.p.k.		Zgjidhja Urbane	
VËRTETON:			
DREJTOR I DREJTORATIT TË URBANIZMIT DHE PLANIFIKIMIT HAPËSINOR			
Z. SADIK PAÇARIZI			
KRYETARI I KUVENDIT KOMUNAL TË PRIZRENIT			
Z. RAMADAN MUJA			
PRIZREN QËRSHOR - 2012			

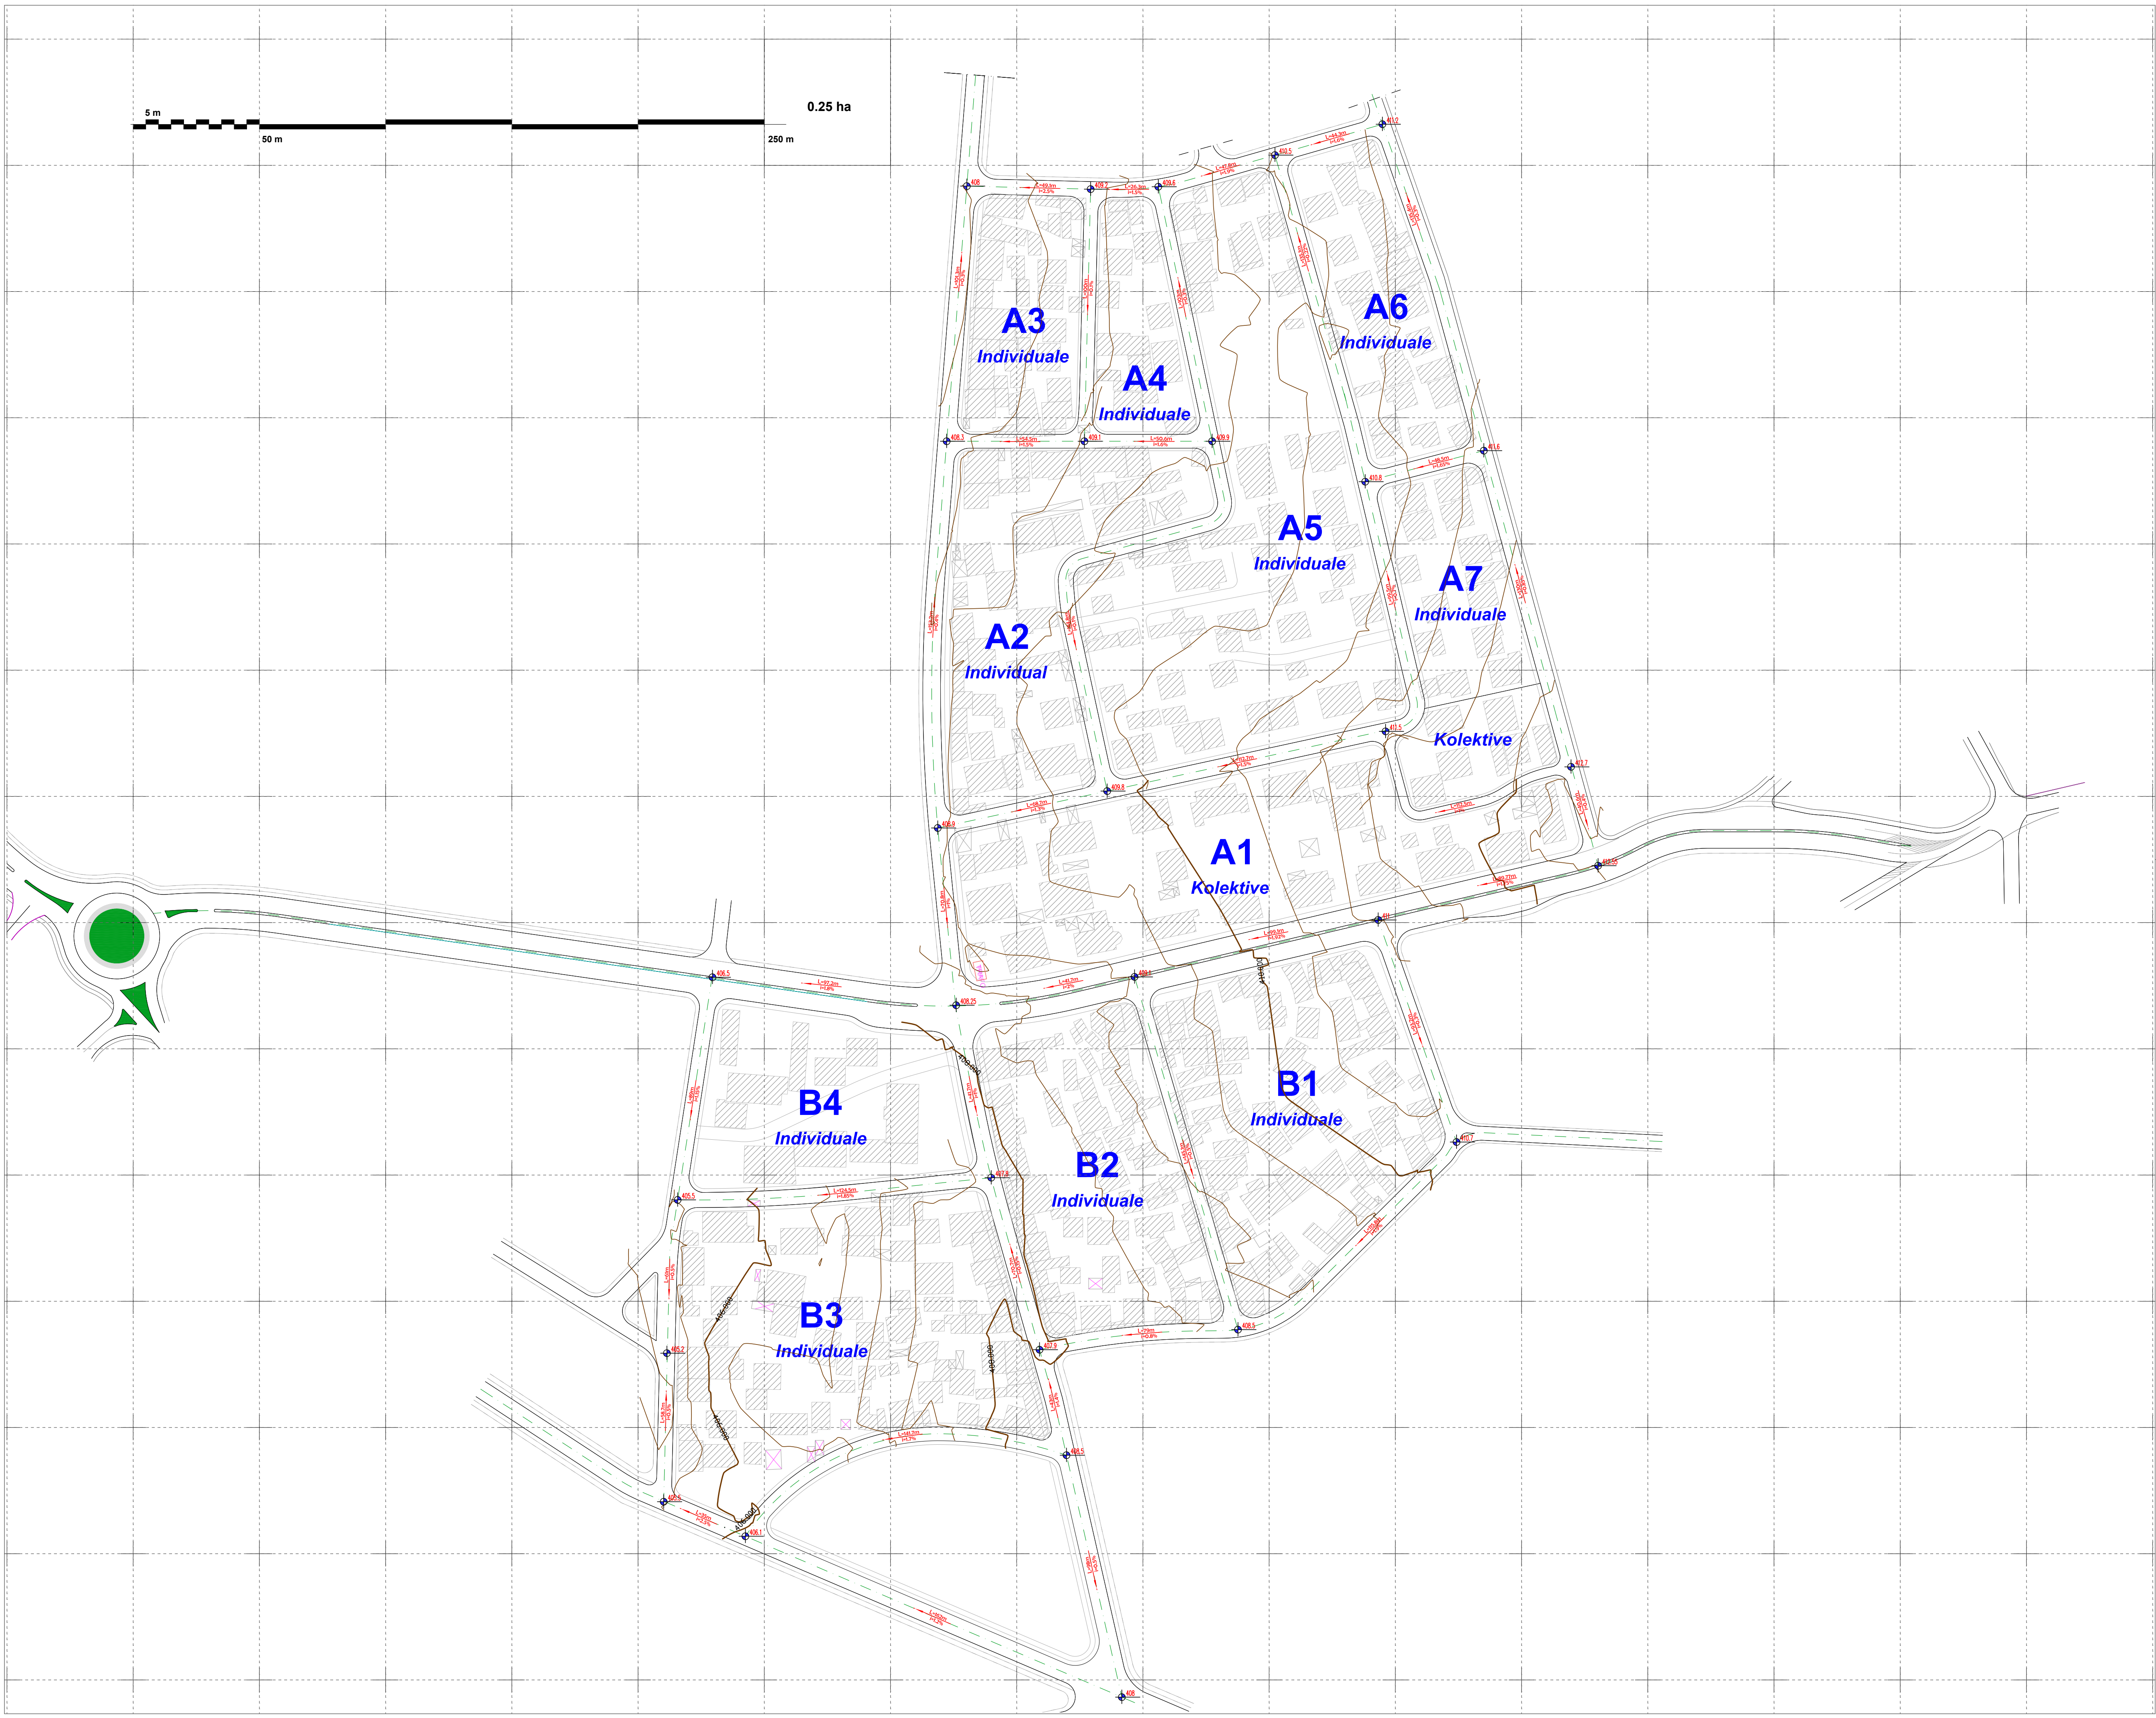



KUVENDI KOMUNAL I PRIZRENIT

DREJTORIA PËR URBANIZËM DHE PLANIFIKIM HAPËSINOR

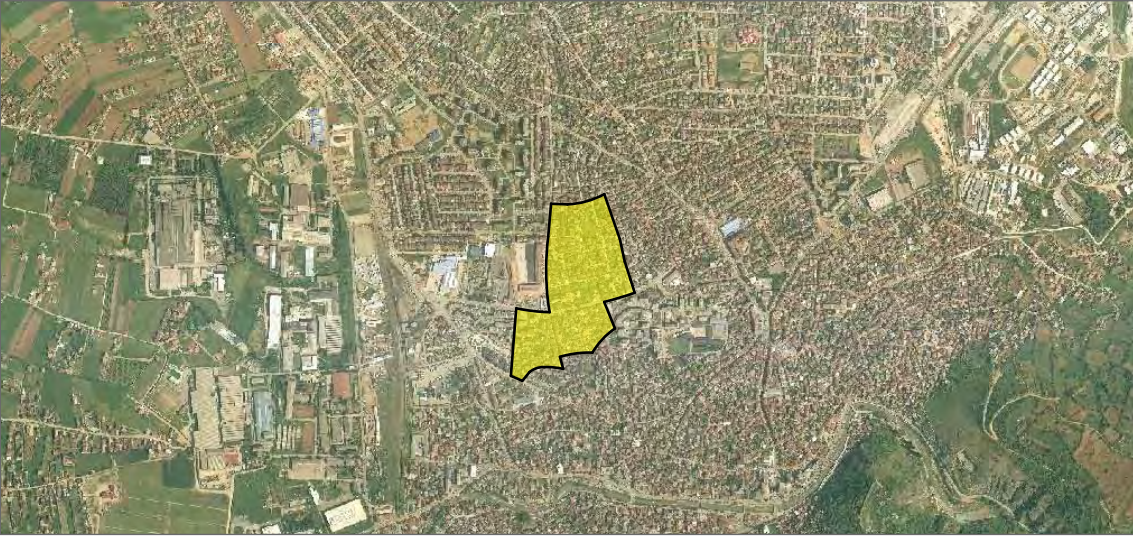

PLANI RREGULLUES I ZONËS URBANE "KUADRANTI F6.2" - PRIZREN				Faza: URBANIZËM
KOMUNIKACIONI RRUGOR				Përpjesa: P= 1:1200
Autorë: Kadrush Grezda i.d.a. Haxhi Bytyqi i.d.a. Ertan Sylejmani i.d.a.				Numri i Fletës: 23 ZU-08
PROJEKTIM, NDËRTIM, KONSULTIM RAFII sh.p.k.				Faza -II- Zgjidhja Urbane
VËRTETON: DREJTOR I DREJTORATIT TË URBANIZMIT DHE PLANIFIKIMIT HAPËSINOR Z. SADIQ PAÇARIZI				PRIZREN QËRSHOR - 2012
KRJETARI I KUVENDIT KOMUNAL TË PRIZRENIT Z. RAMADAN MUJA				




LEGJENDA:

- **Rrjeti i Propozuar i Ujësjellësit**
- **Rrjeti Ekzistues i Ujësjellësit**
- ✕ **Valvulat**
- ⊕ **Hydrantet**



KUVENDI KOMUNAL I PRIZRENIT
DREJTORIA PËR URBANIZËM DHE PLANIFIKIM HAPËSINOR

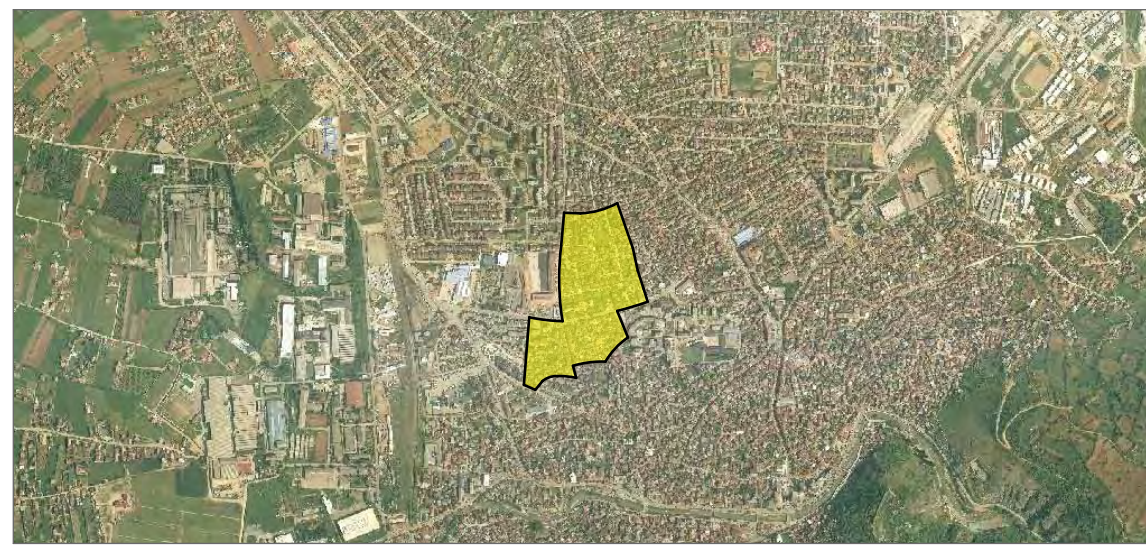

PLANI RREGULLUES I ZONËS URBANE
"KUADRANTI F6.2" - PRIZREN

Faza:
URBANIZËM

RRJETI I UJËSJELLËSIT

Përpjesa:
P= 1:1200

Autorë:
Kadrush Grezda i.d.a.
Haxhi Bytyqi i.d.a.
Ertan Sylejmani i.d.a.

Bashkim Bajrami i.d.a.
Arjeta Luta i.d.a.
Aurel Gashi arch.bsc.

Numri i Fletës: 24

ZU-09

RAFII sh.p.k.

cma
Konsultim dhe Projektim


Faza -II-
Zgjidhja Urbane

VËRTETON:

DREJTOR I DREJTORATIT TË URBANIZMIT DHE PLANIFIKIMIT HAPËSINOR
Z. SADIK PAÇARIZI

KRYETARI I KUVENDIT KOMUNAL TË PRIZRENIT
Z. RAMADAN MUJA

PRIZREN
QËRSHOR - 2012

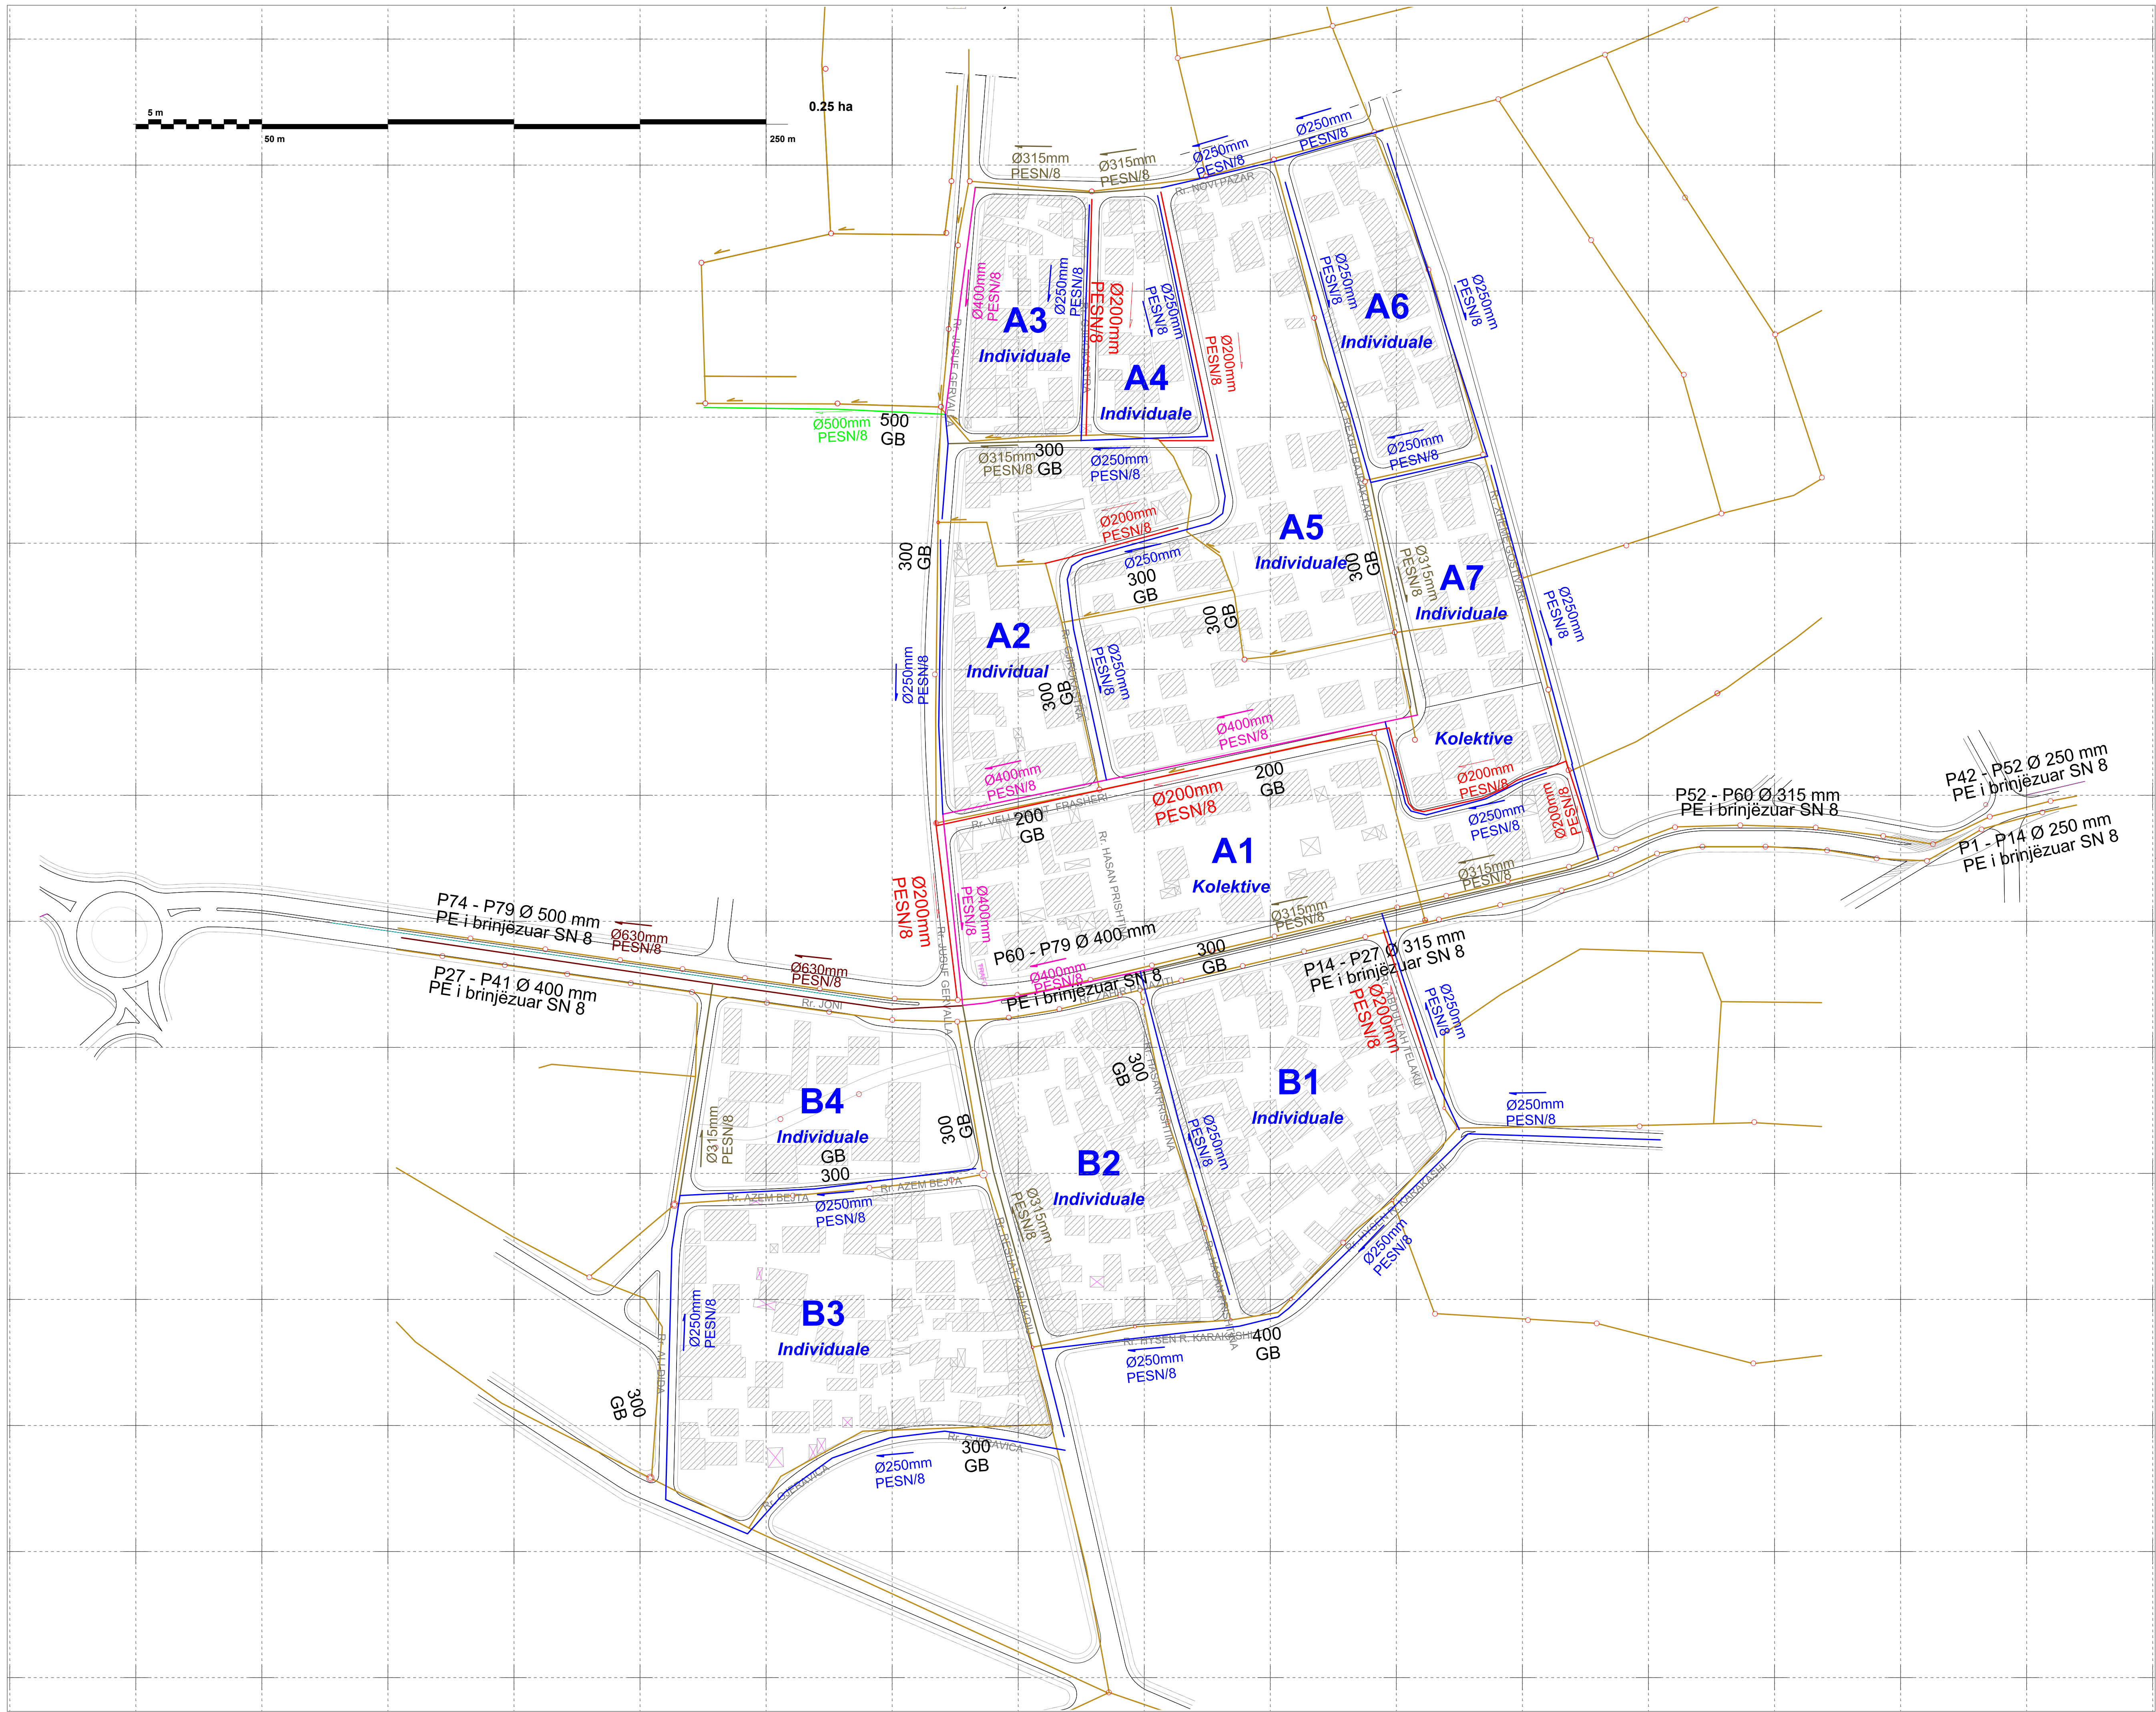


LEGJENDA:

RRIJETI I KANALIZIMIT FEKAL
RRIJETI EKZISTUES
RRIJETI I PROPOZUAR

RRIJETI I KANALIZIMIT ATMOSFERIK
PESN/8 Ø250mm
PESN/8 Ø315mm
PESN/8 Ø400mm
PESN/8 Ø500mm
PESN/8 Ø630mm



KUVENDI KOMUNAL I PRIZRENIT
DREJTORIA PËR URBANIZËM DHE PLANIFIKIM HAPËSINOR

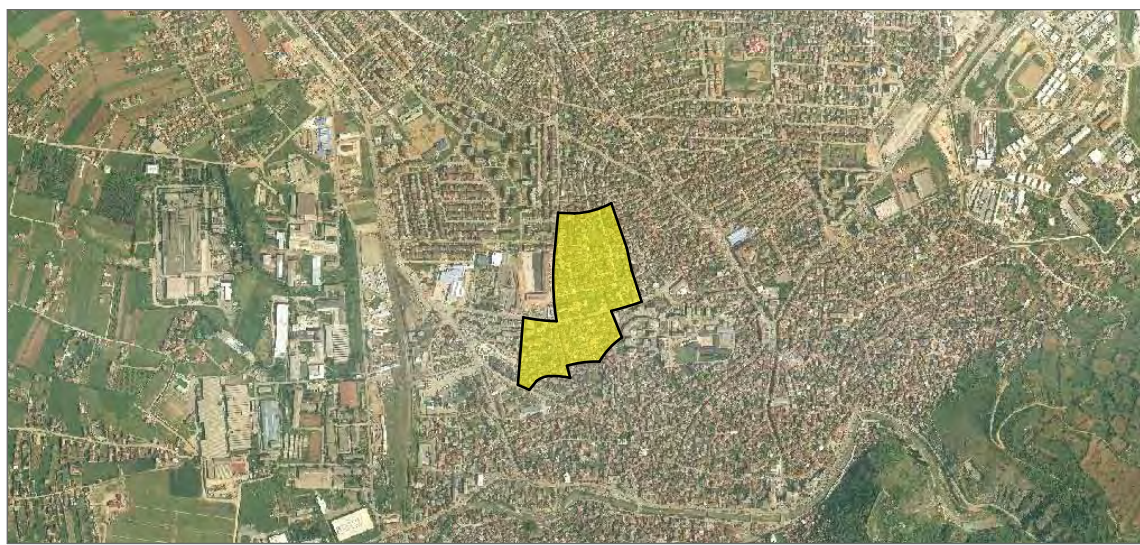

PLANI RREGULLUES I ZONËS URBANE
"KUADRANTI F6.2" - PRIZREN

Faza:
URBANIZËM

RRIJETI I KANALIZIMIT
FEKAL DHE ATMOSFERIK

Përpjesa:
P= 1:1.20, 1:2

Autorë:

Kadrush Grezda
Haxhi Bytyqi
Ertan Sylejmani

i.d.a.
i.d.a.
i.d.a.

Bashkim Bajrami
Arjeta Luta
Aurel Gashi

i.d.a.
i.d.a.
arch.bsc.

Numri i Fletës: 21

ZU-10



sh.p.k.




Faza -II-
Zgjidhja Urbane

VËRTETON:

DREJTOR I DREJTORATIT TË URBANIZMIT DHE PLANIFIKIMIT HAPËSINOR
Z. SADIK PAÇARIZI

KRYETARI I KUVENDIT KOMUNAL TË PRIZRENIT
Z. RAMADAN MUJA

PRIZREN
QËRSHOR - 2012

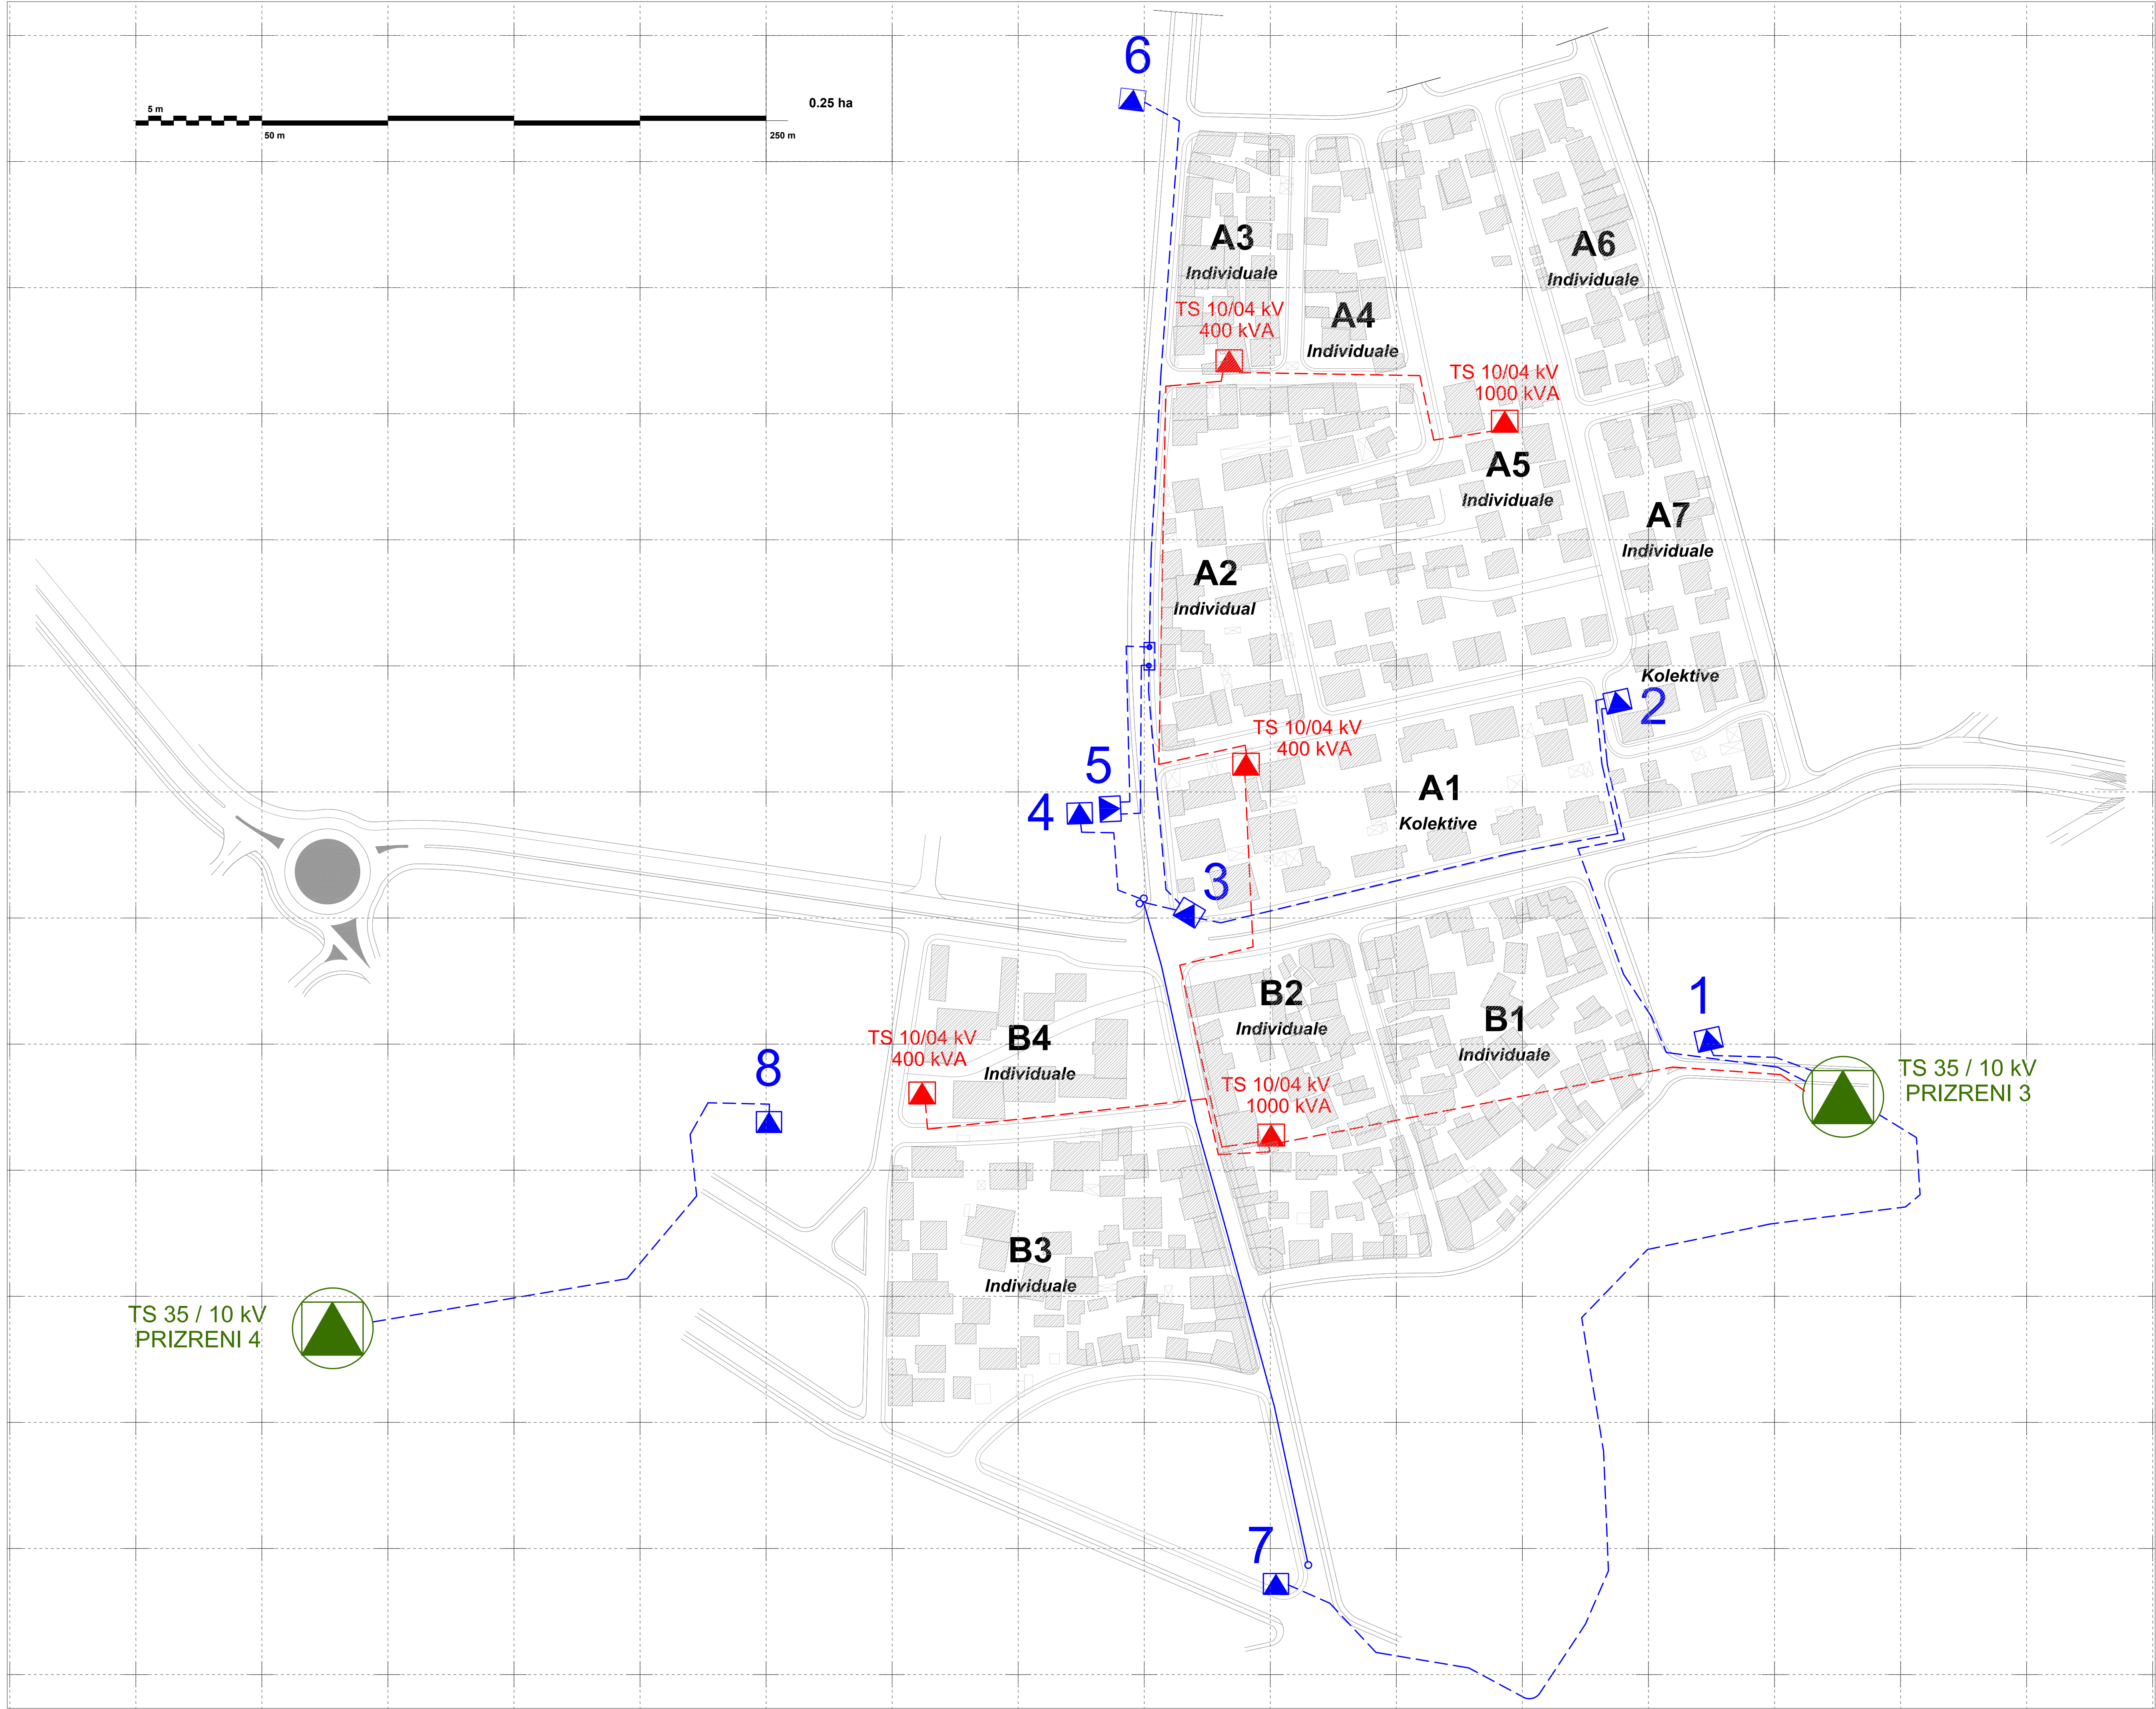

TRAFOSTACIONET 10 (20) / 0.4 kV EGZISTUESE


- 1 TSMB 630 kVA LAKURIQI 3
- 2 TSMB 1000 kVA SKENDERBEU
- 3 TSMB 630 kVA LAKURIQI 2
- 4 TSB 630 kVA BANESAT
- 5 TSB 630 kVA TREGU I GJELBËR
- 6 TSMB 1000 kVA ORTAKOLLI 3
- 7 TSMB 630 kVA AT SHTJEFËN GJEQOVI
- 8 TSMB 1000 kVA JONIT

LEGJENDA :

- TS 10 (20) / 0.4 kV dalja e re 10 kV
- LP 10 kV - kabllorik të daljes së re 10 kV
- TS 35 / 10 kV PRIZRENI 3
- TS 35 / 10 kV PRIZRENI 4



KUVENDI KOMUNAL I PRIZRENIT
DREJTORIA PËR URBANIZËM DHE PLANIFIKIM HAPËSINOR

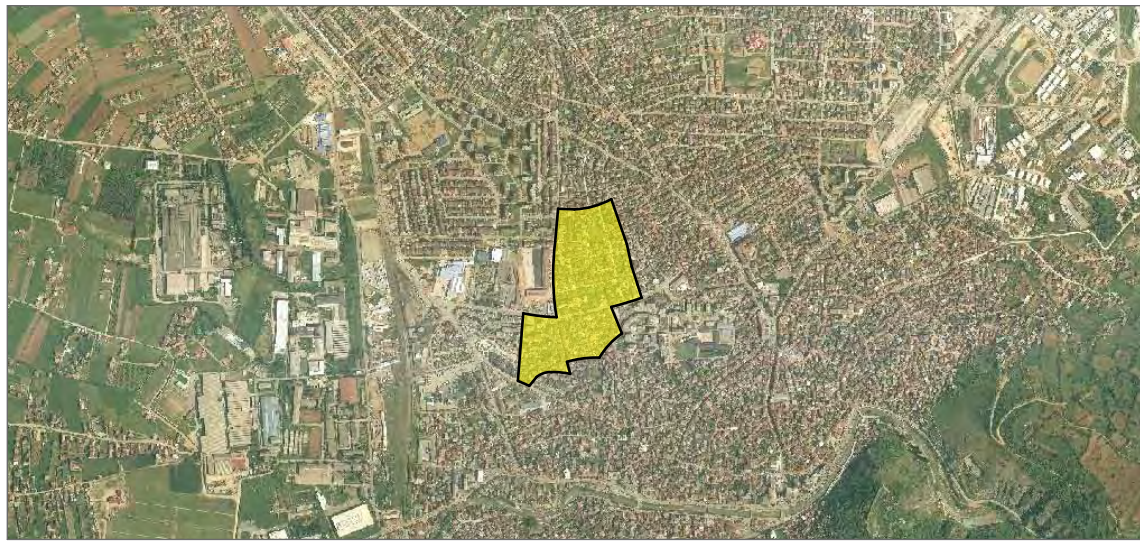

PLANI RREGULLUES I ZONËS URBANE
"KUADRANTI F6.2" - PRIZREN

Faza:
URBANIZËM

RRJETI
ELEKTROENERGJETIK

Përpjesa:
P= 1:1200

Autorë:
Kadrush Grezda i.d.a. Bashkim Bajrami i.d.a.
Haxhi Bytyqi i.d.a. Arjeta Luta i.d.a.
Ertan Sylejmani i.d.a. Aurel Gashi arch.bsc.

Numri i Fletës: 26
ZU-11

PROJEKTIM, NDRITIM, KONSULTIM
RAFII sh.p.k.

cma
Konsultim dhe Projektim Urbanistik


Faza -II-
Zgjidhja Urbane

VËRTETON:

DREJTOR I DREJTORATIT TË URBANIZMIT DHE PLANIFIKIMIT HAPËSINOR
Z. SADIQ PAÇARIZI

KRYETARI I KUVENDIT KOMUNAL TË PRIZRENIT
Z. RAMADAN MUJA

PRIZREN
QËRSHOR - 2012

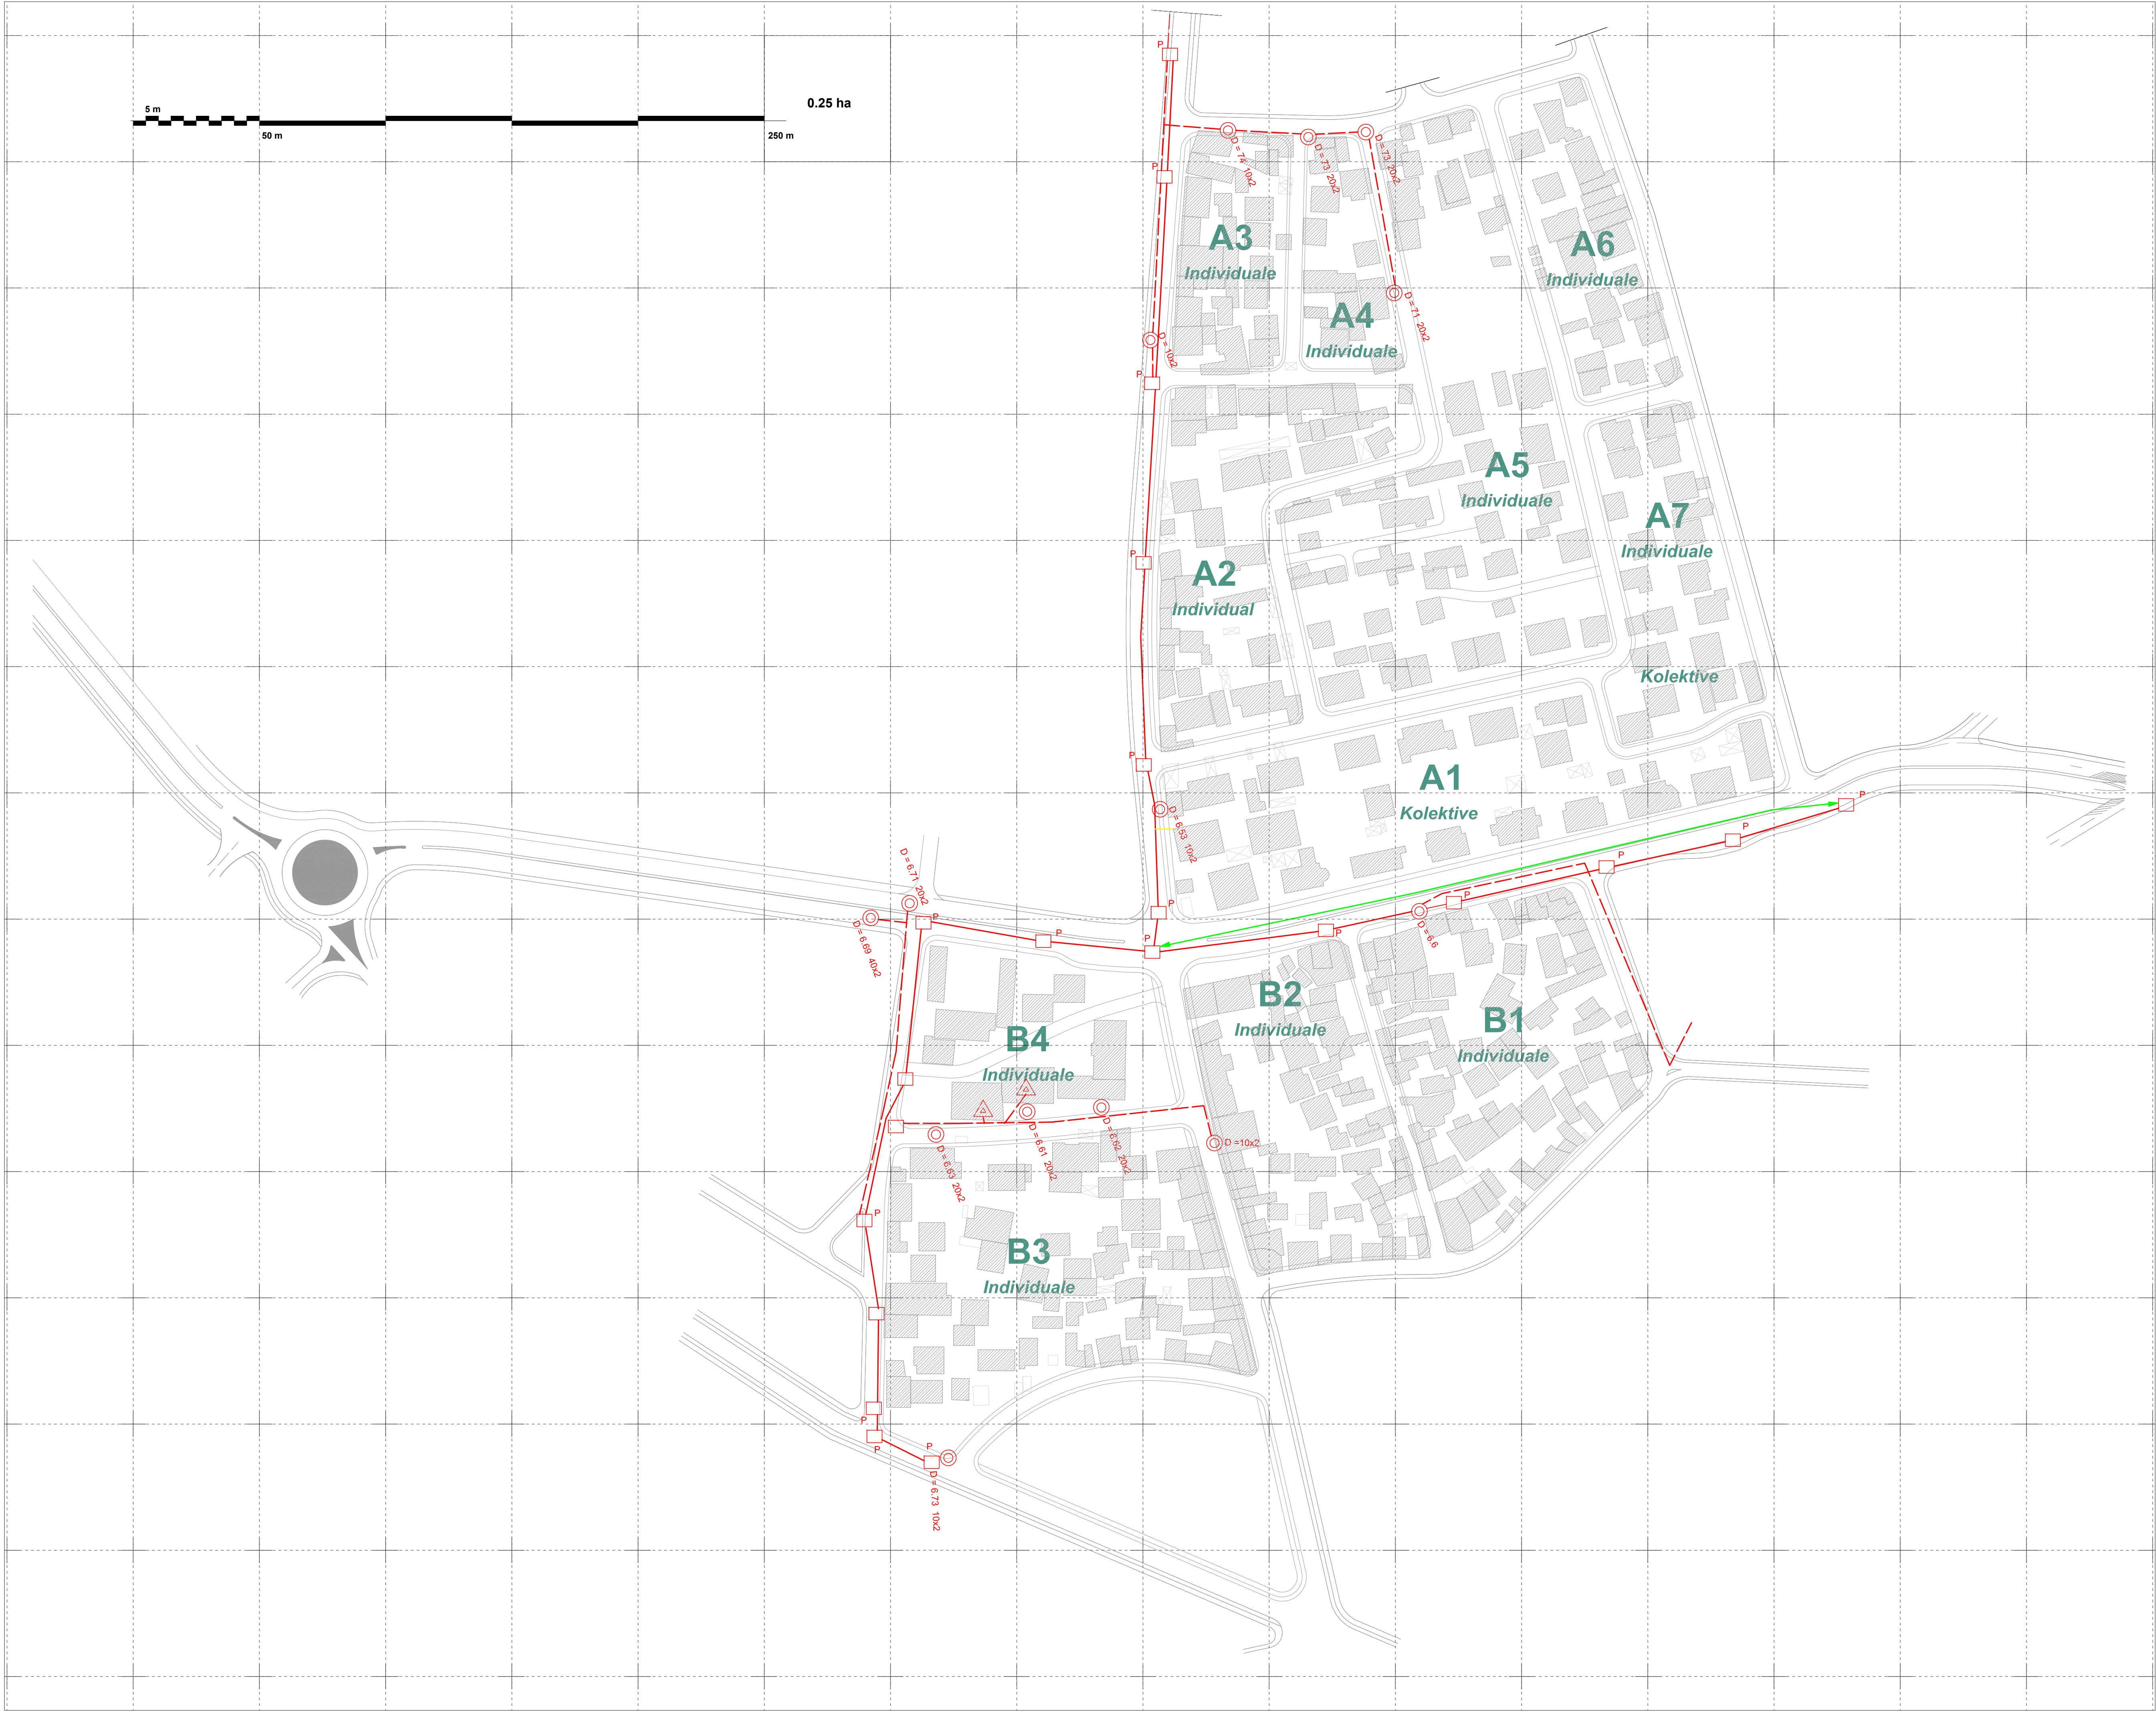


LEGJENDA :

- SHTYLLË TELEFONI
- PUSËTË
- DALJE E MBRENDSHME
- KANALIZIMI KABLOVIK DHE KABLO BAKRI NËNTOKSORE
- KABLO E RE NËNTOKSORE SI ZGJIDHJE
- KABLO BAKRI MBITOKSORE
- OBJEKTET



KUVENDI KOMUNAL I PRIZRENIT
DREJTORIA PËR URBANIZËM DHE PLANIFIKIM HAPËSINOR

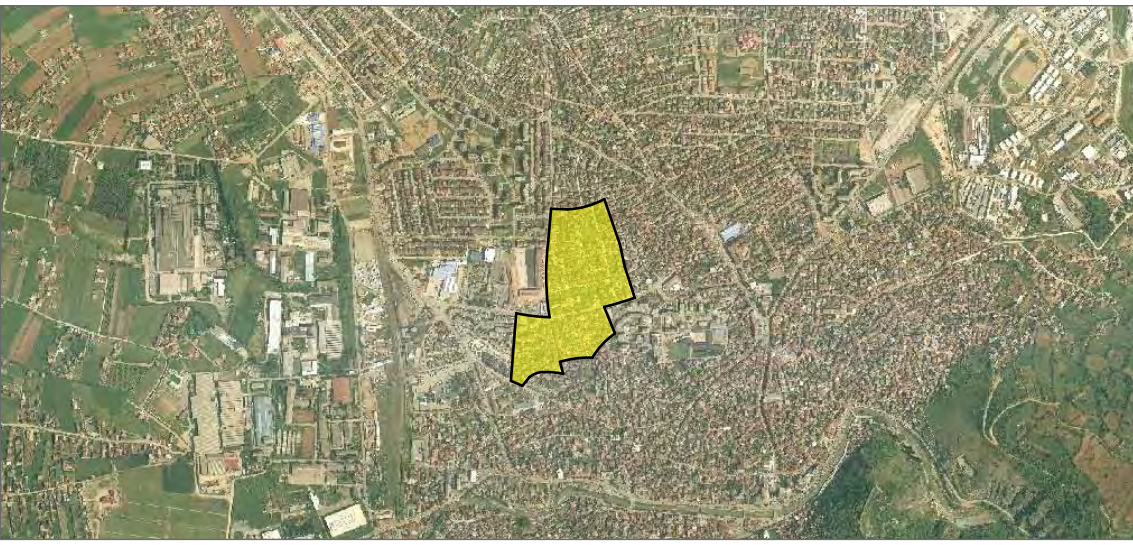

PLANI RREGULLUES I ZONËS URBANE
"KUADRANTI F6.2" - PRIZREN

Faza:
URBANIZËM

RRJETI TELEKOMUNIKUES
ME KABLO TË BAKRIT

Për pjesa:
P= 1:1200

Autorë:
Kadrush Grezda i.d.a.
Haxhi Bytyqi i.d.a.
Ertan Sylejmani i.d.a.

Bashkim Bajrami i.d.a.
Arjeta Luta i.d.a.
Aurel Gashi arch.bsc.

Numri i Fletës: 28
ZU-13



Faza -II-
Zgjidhja Urbane

VËRTETON:

DREJTOR I DREJTORATIT TË URBANIZMIT DHE PLANIFIKIMIT HAPËSINOR
Z. SADIK PAÇARIZI

KRYETARI I KUVENDIT KOMUNAL TË PRIZRENIT
Z. RAMADAN MUJA

PRIZREN
QËRSHOR - 2012